


Bouwnummer: B120
GO:78.9 m²

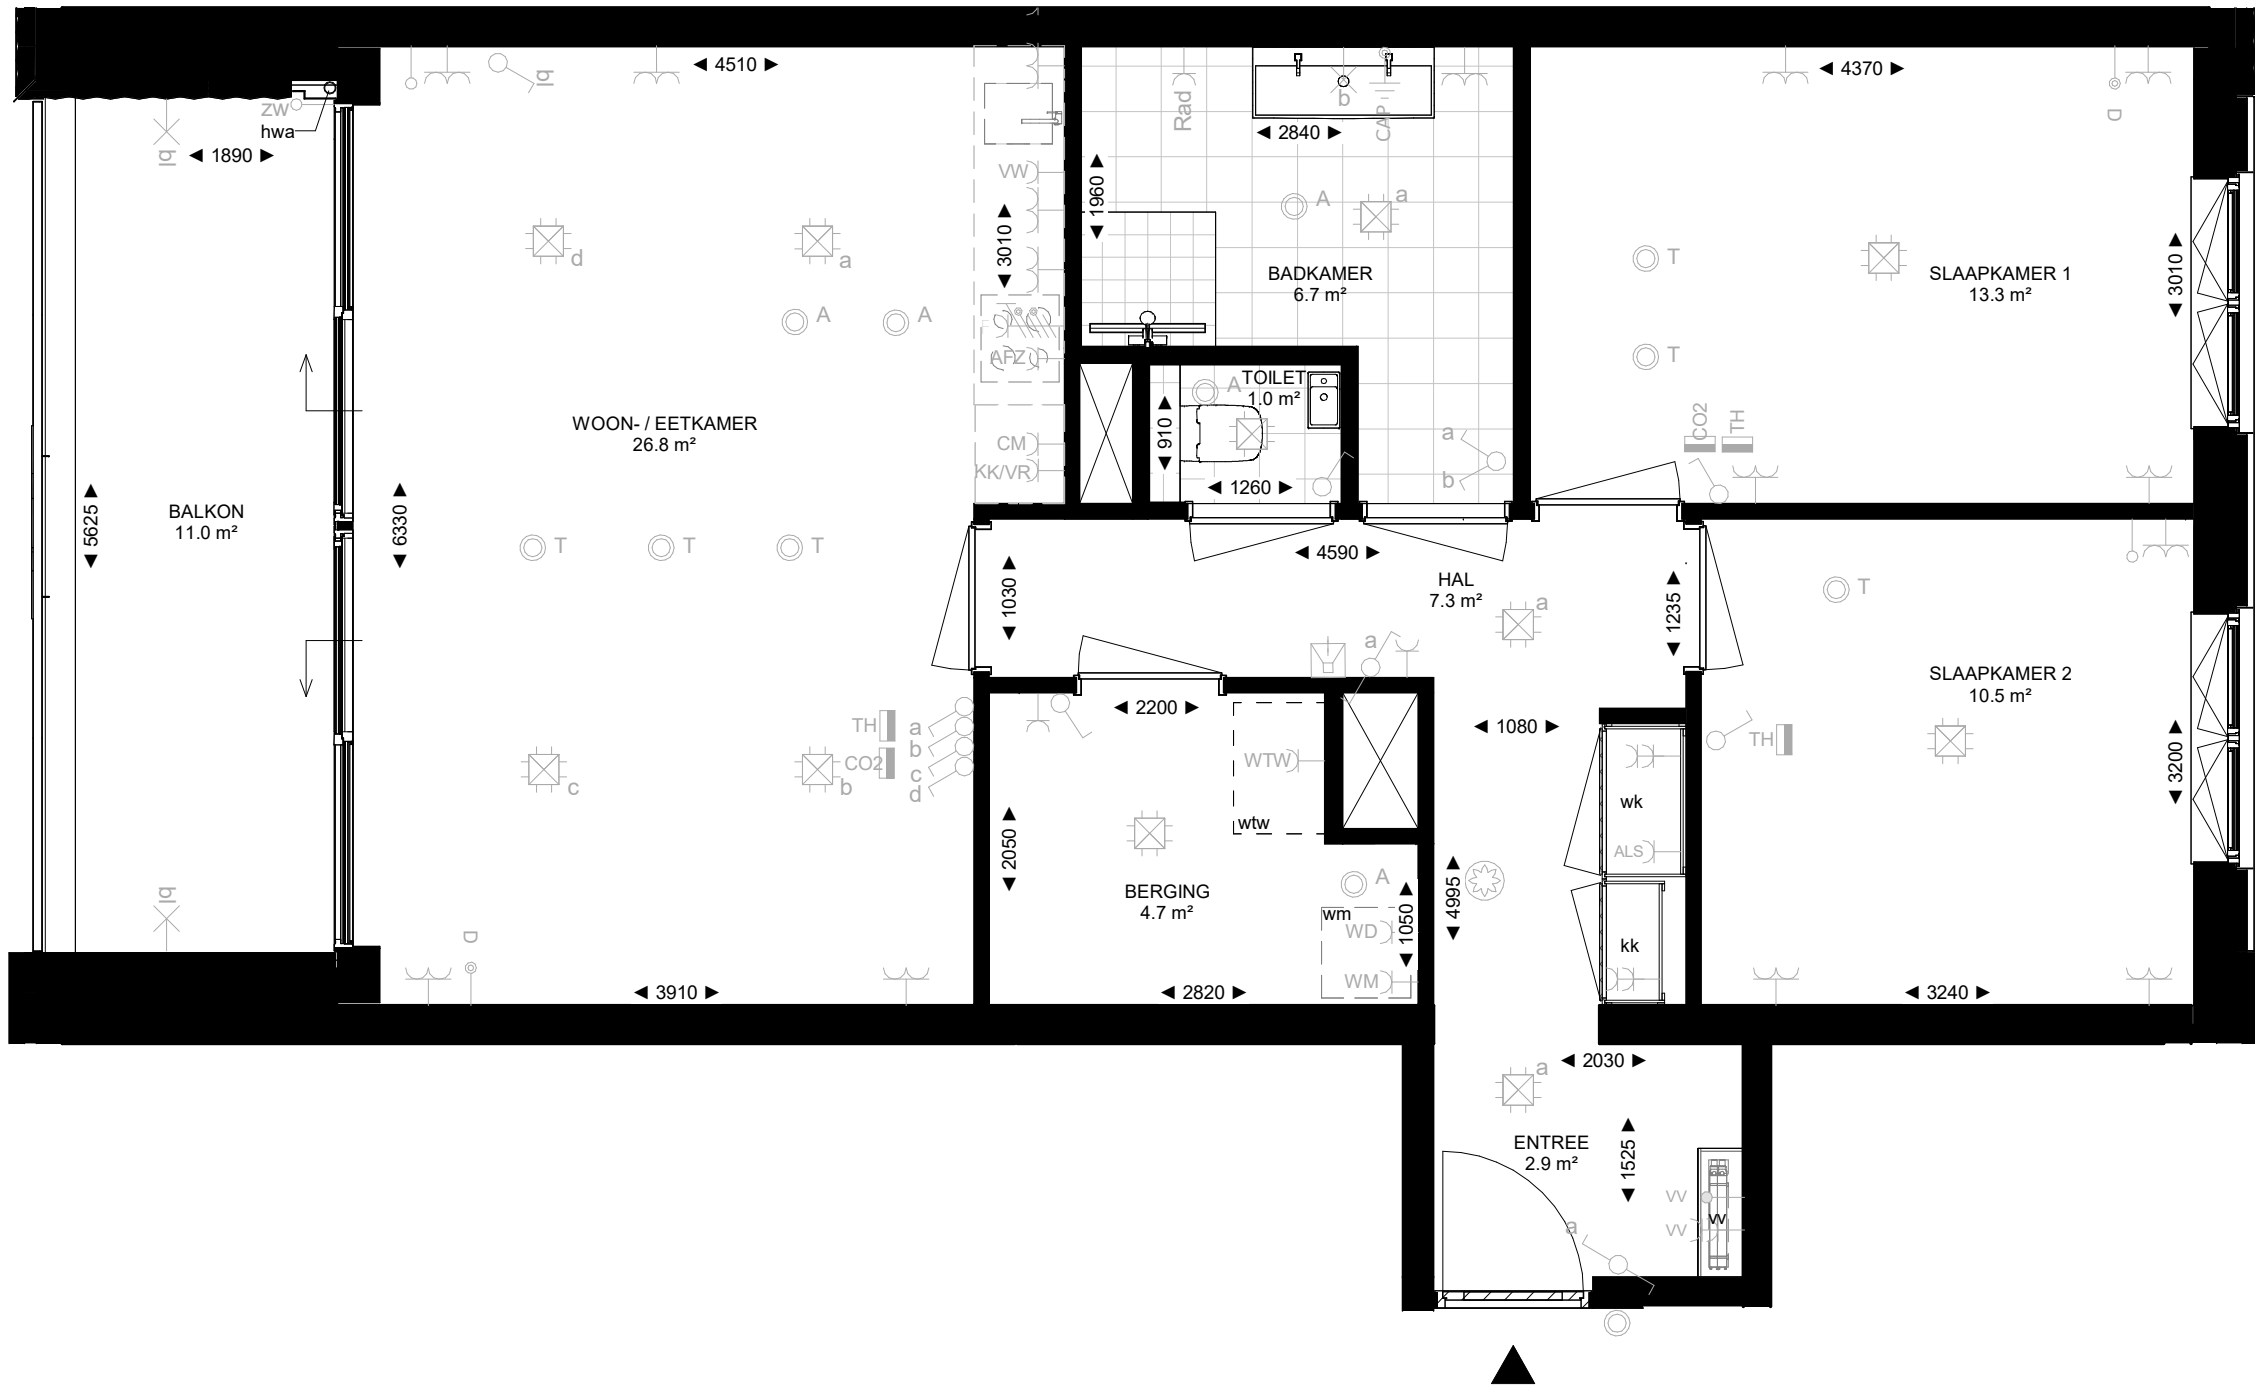

Renvooi:

- ENKELPOLIGE SCHAKELAAR HOOGTE :1050+VL

WISSELSCHAKELAAR HOOGTE :1050+VL

SERIESCHAKELAAR HOOGTE : 1050+VL

KRUISSCHAKELAAR HOOGTE : 1050+VL

ENKELVOUDIGE WANDCONTACTDOOS

DUBBELVOUDIGE WANDCONTACTDOOS HORIZONTAAL

DUBBELVOUDIGE WANDCONTACTDOOS VERTICAAL

ENKELVOUDIGE WANDCONTACTDOOS T.B.V. VAATWASSER HOOGTE : 650+VL

ENKELVOUDIGE WANDCONTACTDOOS T.B.V. KOELKAST/VRIEZER HOOGTE : 100+VL

ENKELVOUDIGE WANDCONTACTDOOS T.B.V. COMBIMAGNETRON HOOGTE :1950+VL

ENKELVOUDIGE WANDCONTACTDOOS T.B.V. RECIRCULATIE AFZUGKAP :2450+VL

ENKELVOUDIGE WANDCONTACTDOOS T.B.V. WASMACHINE HOOGTE : 1200+VL

ENKELVOUDIGE WANDCONTACTDOOS T.B.V. WASDROGER HOOGTE : 1200+VL

ENKELVOUDIGE WANDCONTACTDOOS T.B.V. VLOERVERWARMING : 550+VL

ENKELVOUDIGE WANDCONTACTDOOS T.B.V. AFLEVERSET

ENKELVOUDIGE WANDCONTACTDOOS SPATWATERDICHT T.B.V. BUITEN HOOGTE : 500+VL

BEDRADE AANSLUITING DATA RJ45-AANSLUITING HOOGTE : 300+VL

BEDRADE AANSLUITING CAI HOOGTE : 300+VL

NIET BEDRADE AANSLUITING LOOS HOOGTE : 300+VL

PERILEX WANDCONTACTDOOS T.B.V. FORNUIS 2X230V

CENTRAALDOOS + LICHTPUNT

PLAFONDLICHTPUNT
- WANDLICHTPUNT

ROOKMELDER

RUIMTE THERMOSTAAT HOOGTE 1500+VL

CO2 melder HOOGTE 1500+VL

TOEVOER MECHANISCHE VENTILATIE

AFVOER MECHANISCHE VENTILATIE

ELEKTRA PUNT RADIATOR

AARDINGSPUNT

INTERCOM / VIDEOFOON

DEURBEL

LOZE LEIDING TBV ZONWERING. HOOGTE: VARIABEL
- wk/kk


WARMTE TERUGWIN UNIT

WASMACHINE OPSTELPLAATS



VERLAAGD PLAFOND

KRUIJSTREEP I.V.M. DAGLICHT

- ▶ Maten in millimeters
- ▶ De opgegeven maten zijn circa maten en kunnen afwijken in de praktijk
- ▶ De positie, aantal en afmetingen van aangegeven installatiepunten (o.a. toevoer en afvoer mechanische ventilatie) zijn indicatief en kunnen wijzigen
- ▶ Installaties worden in de verdere uitwerking geoptimaliseerd om zo de benodigde ruimte (van o.a. schachten) te minimaliseren
- ▶ Alle binnendeuren ca 930mm x 2515mm tenzij anders aangegeven

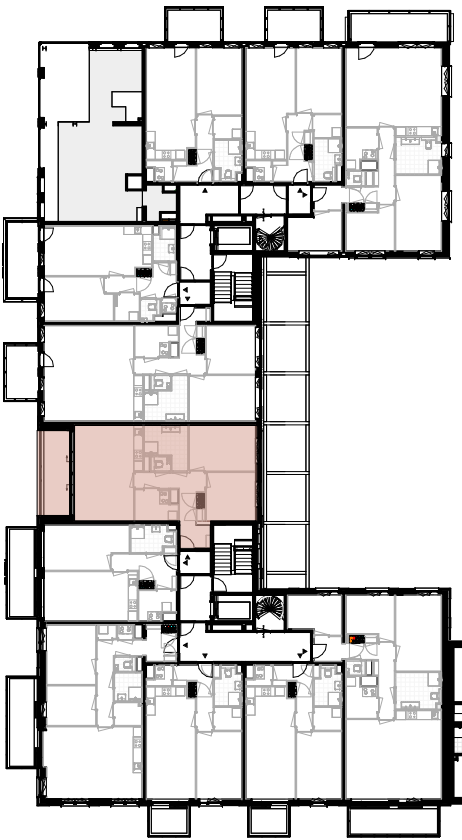

Eerste verdieping

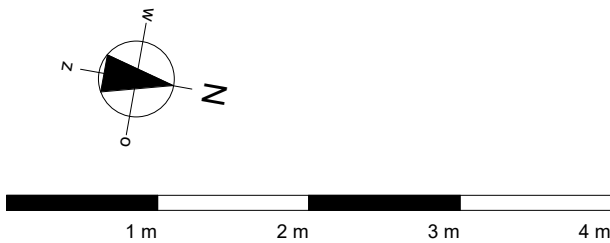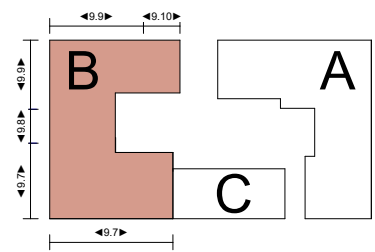

PROJECT : 944 Merwedekanaal-B9
OMSCHRIJVING : Bouwnummer B120 Type M3_1
25734 KT_B120

GETEKEND DATUM | GEWIJZIGD DATUM | AFMETING SCHAAL |
VIB 15-10-2025 | VIB 04-12-2025 | A2 1:50

