



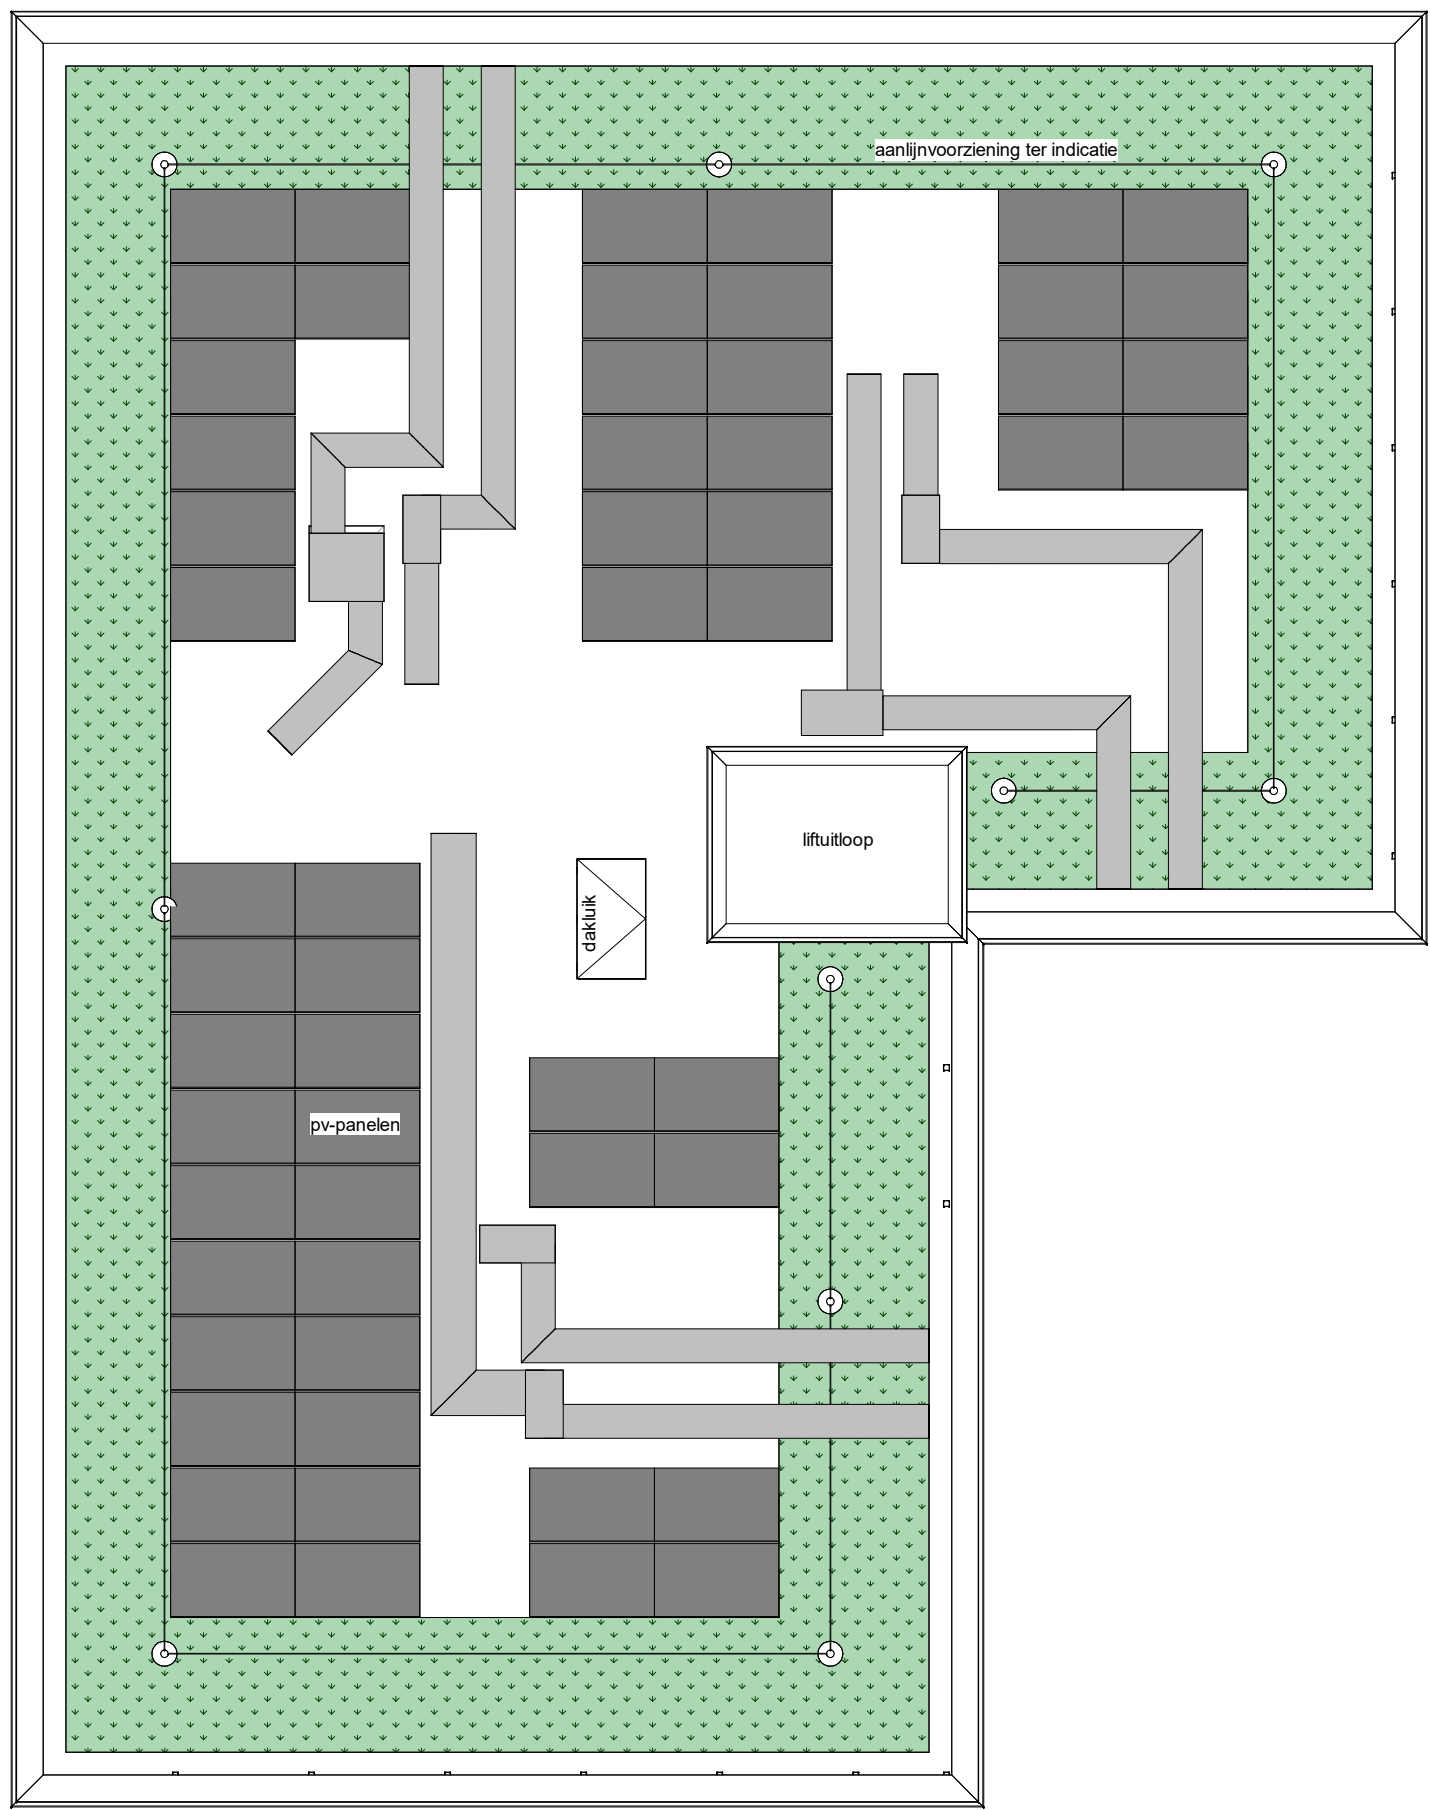

Huurwoningen Gebouw A

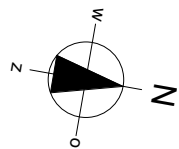

DBL: droge blusleiding
KM: kleefmagneet

PROJECT : 944 Merwedekanaal-B9
OMSCHRIJVING : Gebouw B dakvloer
25734 B-KT-H08

GETEKEND DATUM | GEWIJZIGD DATUM | AFMETING SCHAAL |
VIB 15-10-2025 | A1 1:100

