



Bouwnummer: B110
GO:55.7 m²

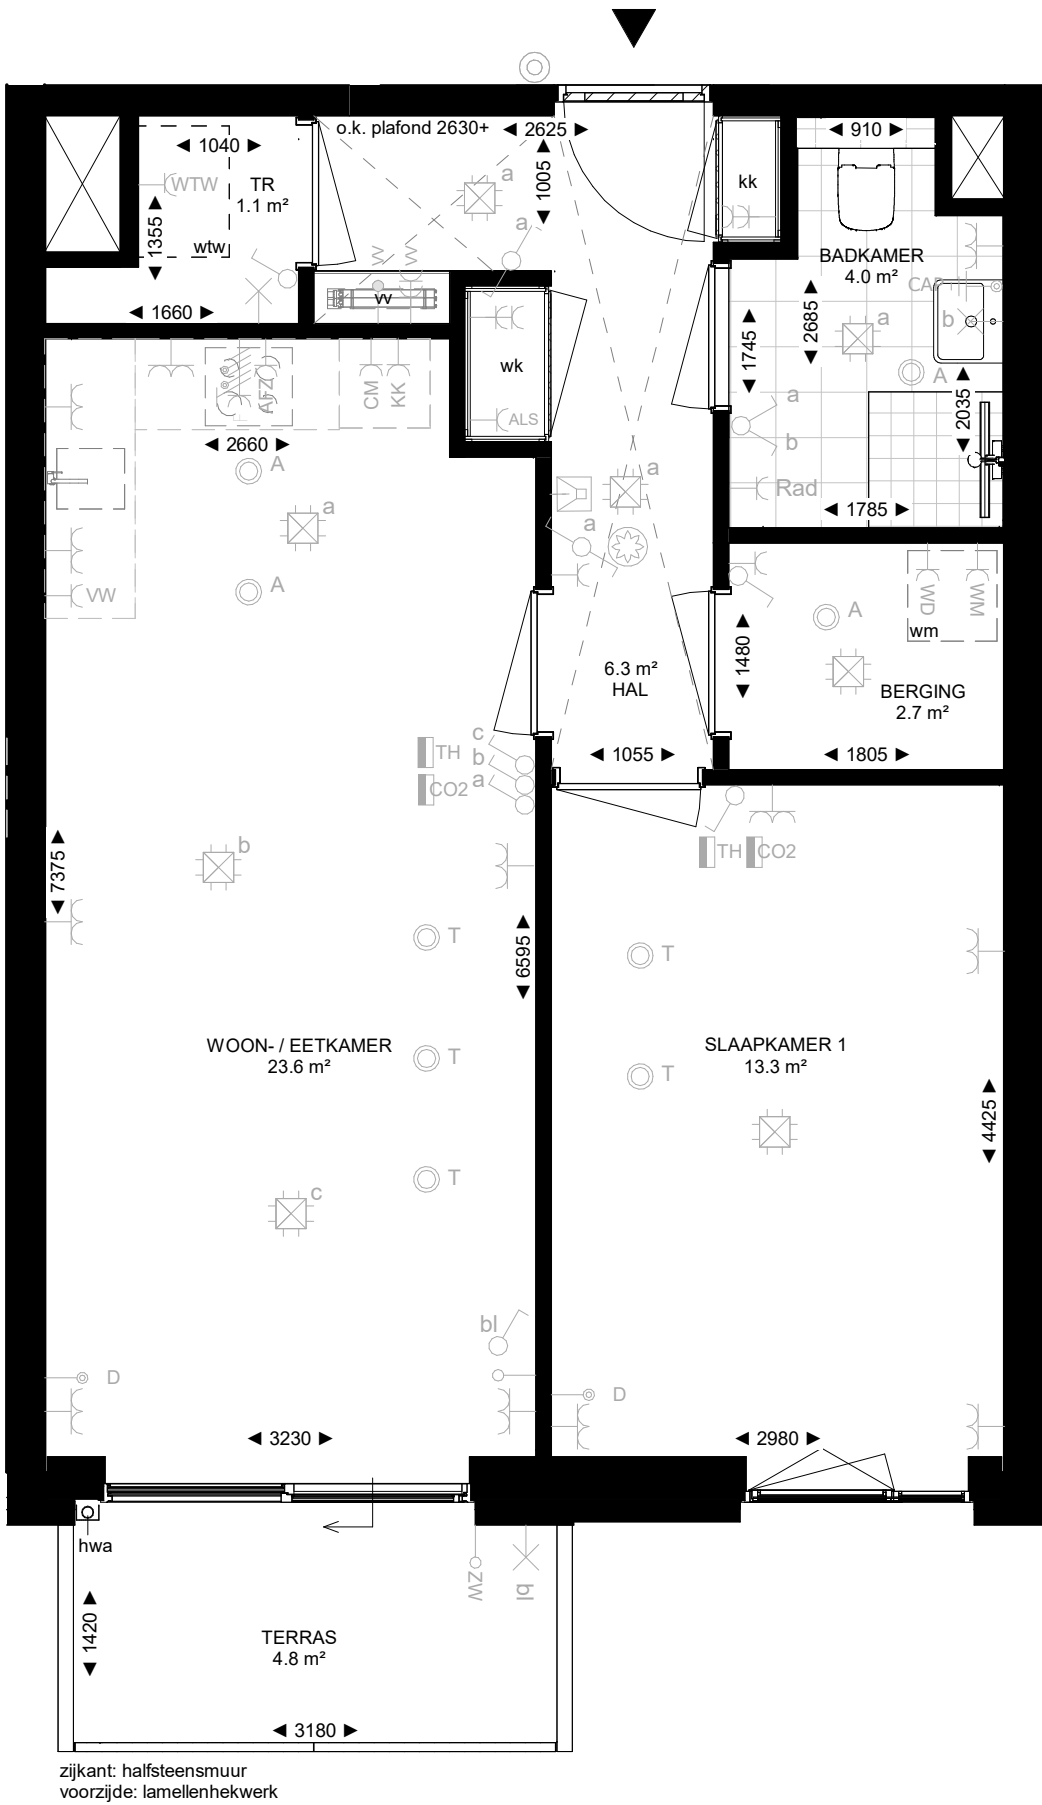



Renvooi:

	ENKELPOLIGE SCHAKELAAR HOOGTE :1050+VL		WANDLICHTPUNT
	WISSELSCHAKELAAR HOOGTE :1050+VL		ROOKMELDER
	SERIESCHAKELAAR HOOGTE : 1050+VL		RUIMTE THERMOSTAAT HOOGTE 1500+VL
	KRUISSCHAKELAAR HOOGTE : 1050+VL		CO2 melder HOOGTE 1500+VL
	ENKELVOUDIGE WANDCONTACTDOOS		TOEVOER MECHANISCHE VENTILATIE
	DUBBELVOUDIGE WANDCONTACTDOOS HORIZONTAAL		AFVOER MECHANISCHE VENTILATIE
	DUBBELVOUDIGE WANDCONTACTDOOS VERTICAAL		ELEKTRA PUNT RADIATOR
	ENKELVOUDIGE WANDCONTACTDOOS T.B.V. VAATWASSER HOOGTE : 650+VL		AARDINGSPUNT
	ENKELVOUDIGE WANDCONTACTDOOS T.B.V. KOELKAST/VRIEZER HOOGTE : 100+VL		INTERCOM / VIDEOFOON
	ENKELVOUDIGE WANDCONTACTDOOS T.B.V. COMBIMAGNETRON HOOGTE :1950+VL		DEURBEL
	ENKELVOUDIGE WANDCONTACTDOOS T.B.V. WASMACHINE HOOGTE : 1200+VL		LOZE LEIDING TBV ZONWERING. HOOGTE: VARIABEL
	ENKELVOUDIGE WANDCONTACTDOOS T.B.V. WASDROGER HOOGTE : 1200+VL		WARMTE EN KOUDE METERKAST
	ENKELVOUDIGE WANDCONTACTDOOS T.B.V. VLOERVERWARMING : 550+VL		VLOERVERWARMING VERDELER
	ENKELVOUDIGE WANDCONTACTDOOS T.B.V. AFLEVERSET		VLOERVERWARMING VERDELER (OMTIMMERD b.k. 600+)
	ENKELVOUDIGE WANDCONTACTDOOS SPATWATERDICHT T.B.V. BUITEN HOOGTE : 500+VL		WARMTE TERUGWIN UNIT
	BEDRADE AANSLUITING DATA RJ45-AANSLUITING HOOGTE : 300+VL		WASMACHINE OPSTELPLAATS
	BEDRADE AANSLUITING CAI HOOGTE : 300+VL		VERLAAGD PLAFOND
	NIET BEDRADE AANSLUITING LOOS HOOGTE : 300+VL		KRUIJSTREEP I.V.M. DAGLICHT
	PERILEX WANDCONTACTDOOS T.B.V. FORNUIS 2X230V		KRUIPLUUK
	CENTRAALDOOS + LICHTPUNT		
	PLAFONDLICHTPUNT		

- ▶ Maten in millimeters
- ▶ De opgegeven maten zijn circa maten en kunnen afwijken in de praktijk
- ▶ De positie, aantal en afmetingen van aangegeven installatiepunten (o.a. toevoer en afvoer mechanische ventilatie) zijn indicatief en kunnen wijzigen
- ▶ Installaties worden in de verdere uitwerking geoptimaliseerd om zo de benodigde ruimte (van o.a. schachten) te minimaliseren
- ▶ Alle binnendeuren ca 930mm x 2515mm tenzij anders aangegeven

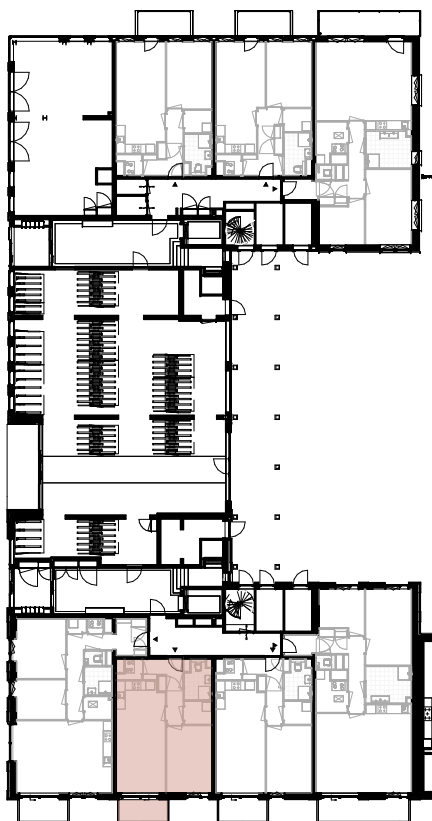

Begane grond

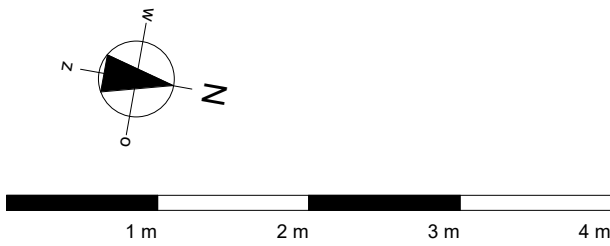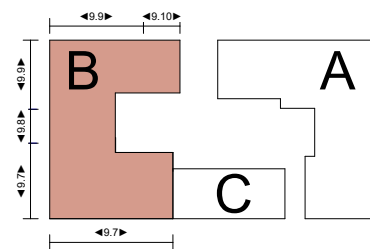

PROJECT : 944 Merwedekanaal-B9
OMSCHRIJVING : Bouwnummer B110 Type S2_2
25734 KT_B110

GETEKEND DATUM | GEWIJZIGD DATUM | AFMETING SCHAAL |
VIB 15-10-2025 | | A2 1:50 |

