



Bouwnummer: B150
GO:60.4 m²

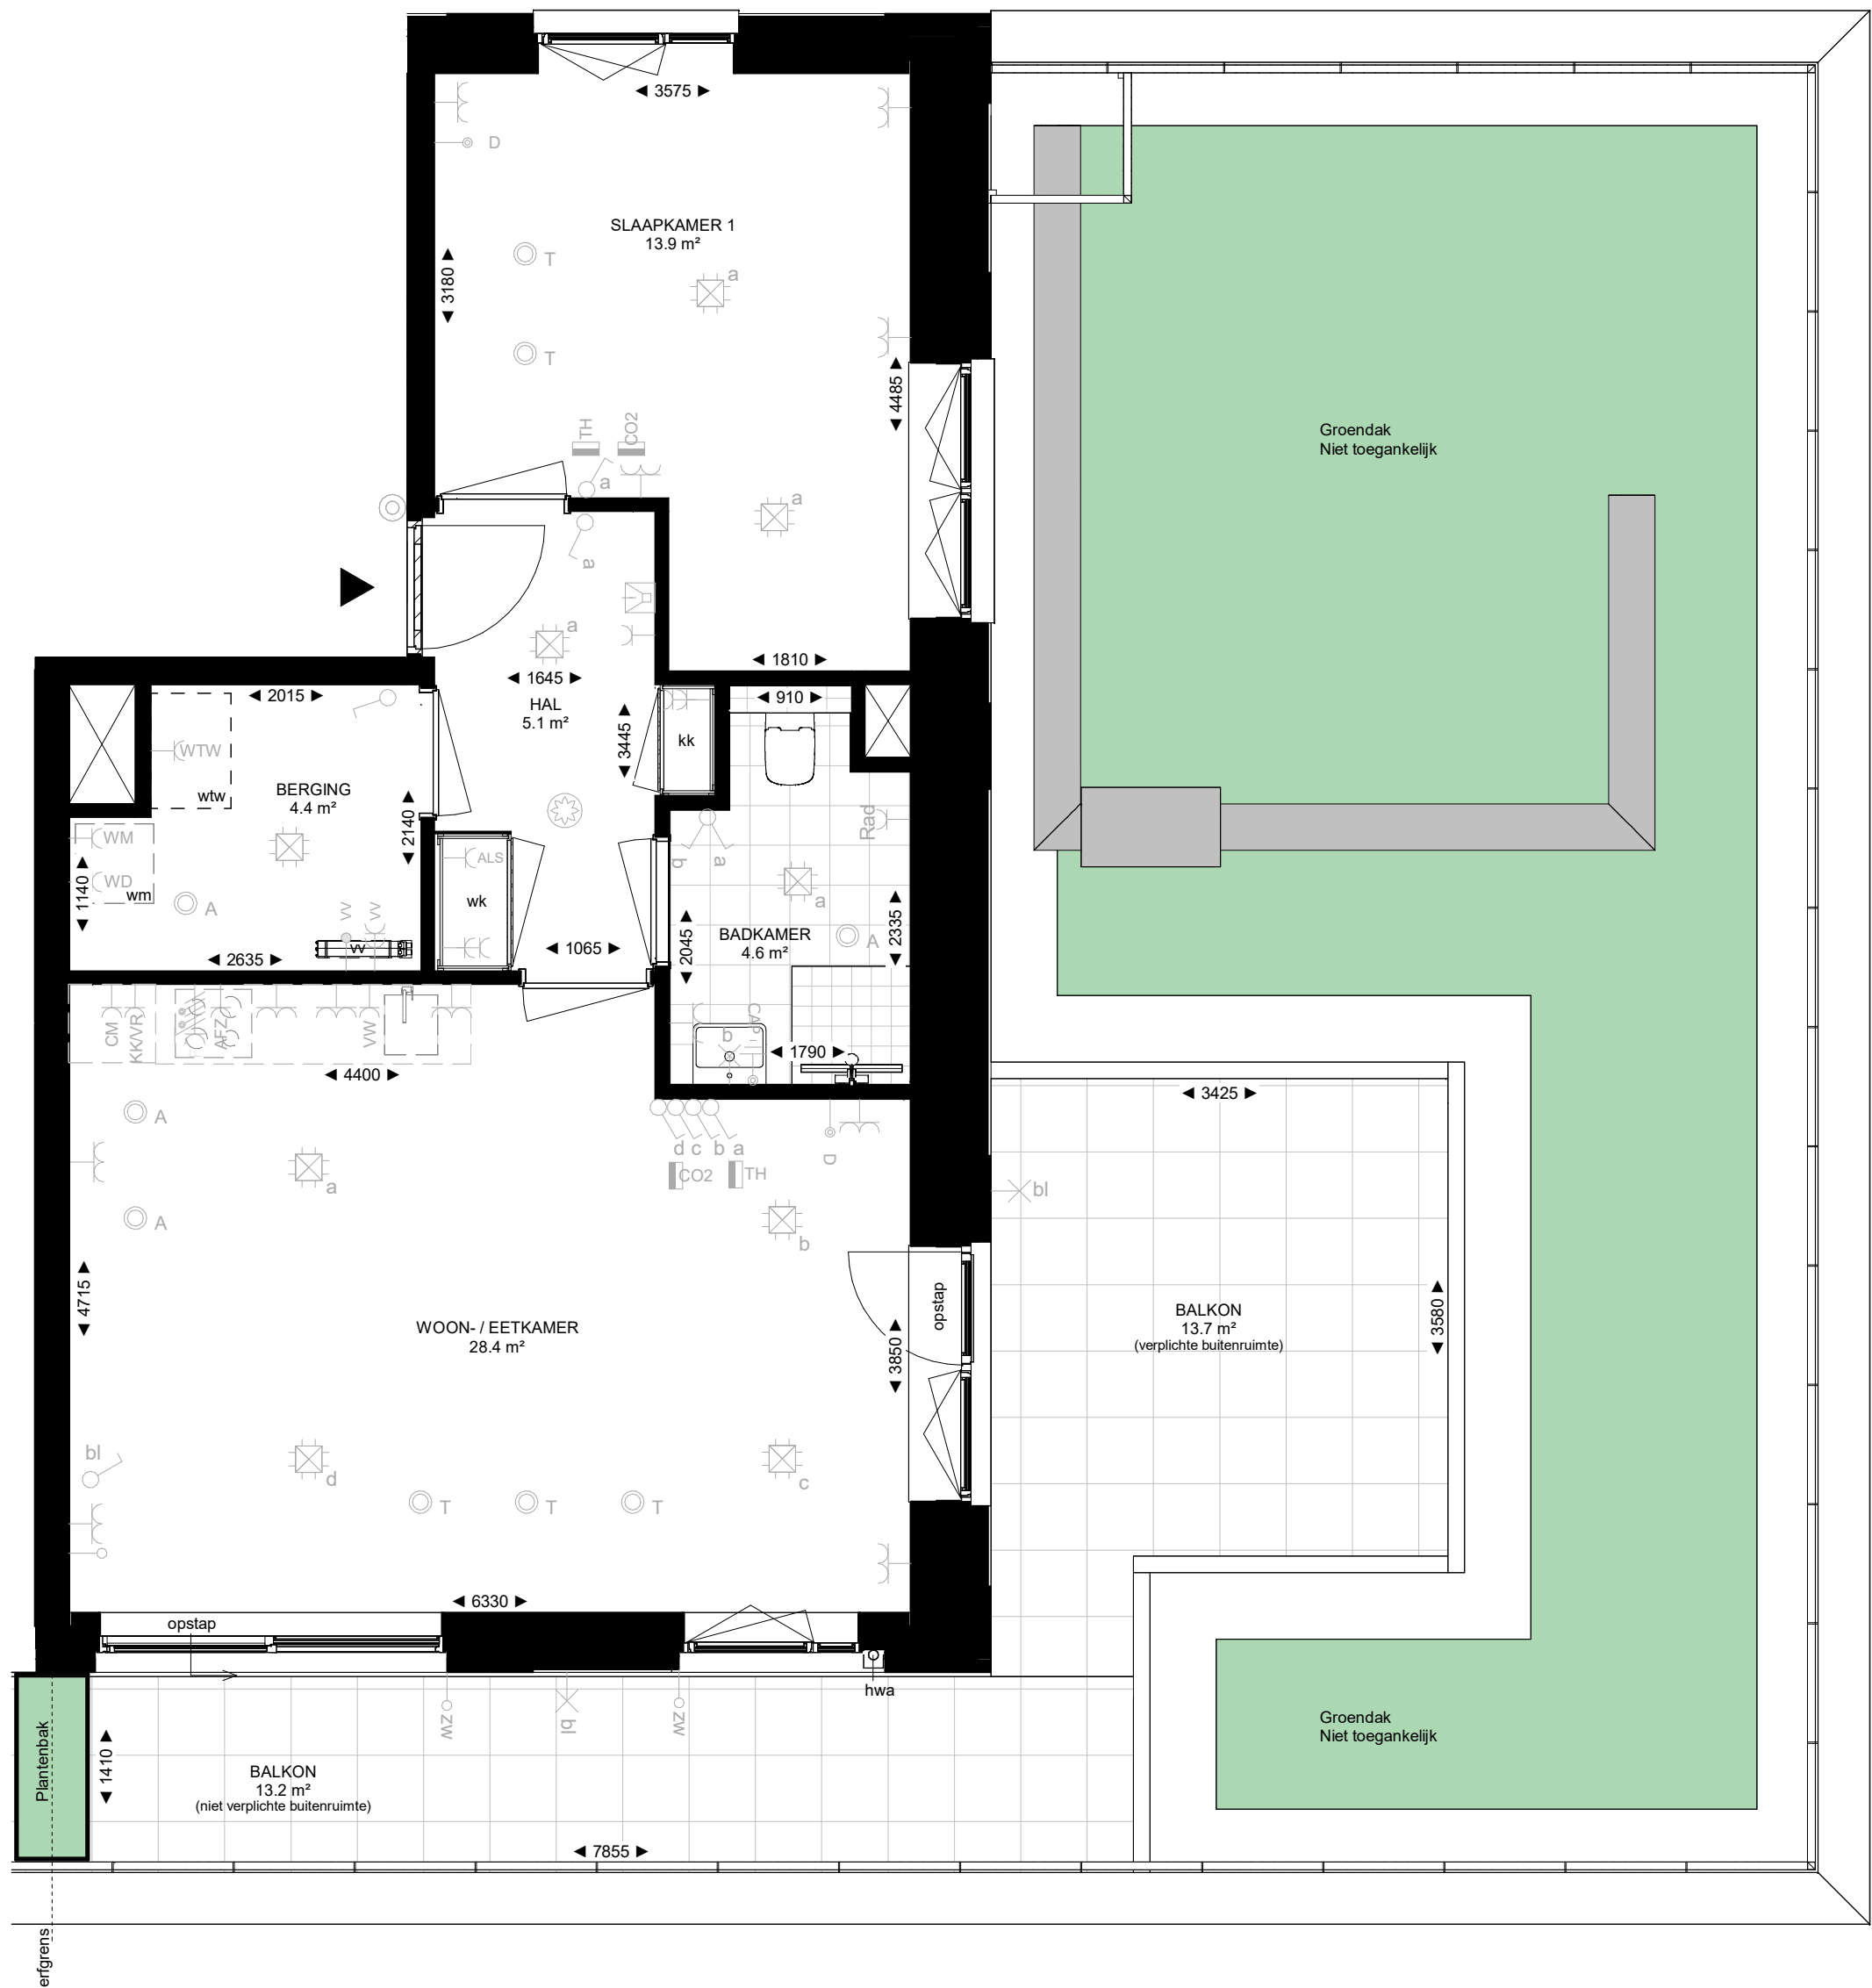



Renvooi:

ENKELPOLIGE SCHAKELAAR HOOGTE : 1050+VL	WANDLICHTPUNT
WISSELSCHAKELAAR HOOGTE : 1050+VL	ROOKMELDER
SERIESCHAKELAAR HOOGTE : 1050+VL	RUIMTE THERMOSTAAT HOOGTE 1500+VL
KRUISCHAKELAAR HOOGTE : 1050+VL	CO2 melder HOOGTE 1500+VL
ENKELVOUDIGE WANDCONTACTDOOS	TOEVOER MECHANISCHE VENTILATIE
DUBBELVOUDIGE WANDCONTACTDOOS HORIZONTAAL	AFVOER MECHANISCHE VENTILATIE
DUBBELVOUDIGE WANDCONTACTDOOS VERTICAAL	ELEKTRA PUNT RADIATOR
ENKELVOUDIGE WANDCONTACTDOOS T.B.V. VAATWASSER HOOGTE : 650+VL	AARDINGSPUNT
ENKELVOUDIGE WANDCONTACTDOOS T.B.V. KOELKAST/VRIEZER HOOGTE : 100+VL	INTERCOM / VIDEOFOON
ENKELVOUDIGE WANDCONTACTDOOS T.B.V. COMBIMAGNETRON HOOGTE : 1950+VL	DEURBEL
ENKELVOUDIGE WANDCONTACTDOOS T.B.V. RECIRCULATIE AFZUGKAP : 2450+VL	LOZE LEIDING TBV ZONWERING. HOOGTE: VARIABEL
ENKELVOUDIGE WANDCONTACTDOOS T.B.V. WASMASSCHIJN HOOGTE : 1200+VL	
ENKELVOUDIGE WANDCONTACTDOOS T.B.V. WASDROGER HOOGTE : 1200+VL	WK/KK WARMTE EN KOUDE METERKAST
ENKELVOUDIGE WANDCONTACTDOOS T.B.V. VLOERVERWARMING : 550+VL	VLOERVERWARMING VERDELER
ENKELVOUDIGE WANDCONTACTDOOS T.B.V. AFLEVERSET	VLOERVERWARMING VERDELER (ONTIMMERD b.k. 600+)
ENKELVOUDIGE WANDCONTACTDOOS SPATWATERDICHT T.B.V. BUITEN HOOGTE : 500+VL	WTW WARMTE TERUGWIN UNIT
BEDRADE AANSLUITING DATA RJ45-AANSLUITING HOOGTE : 300+VL	WM WASMASSCHIJN OPSTELPLAATS
BEDRADE AANSLUITING CAI HOOGTE : 300+VL	VERLAAGD PLAFOND
NIET BEDRADE AANSLUITING LOOS HOOGTE : 300+VL	KRUIJSTREEP I.V.M. DAGLICHT
PERILEX WANDCONTACTDOOS T.B.V. FORNUS 2X230V	
CENTRAALDOOS + LICHTPUNT	
PLAFONDLICHTPUNT	

- Maten in millimeters
- De opgegeven maten zijn circa maten en kunnen afwijken in de praktijk
- De positie, aantal en afmetingen van aangegeven installatiepunten (o.a. toevoer en afvoer mechanische ventilatie) zijn indicatief en kunnen wijzigen
- Installaties worden in de verdere uitwerking geoptimaliseerd om zo de benodigde ruimte (van o.a. schachten) te minimaliseren
- Alle binnendeuren ca 930mm x 2515mm tenzij anders aangegeven

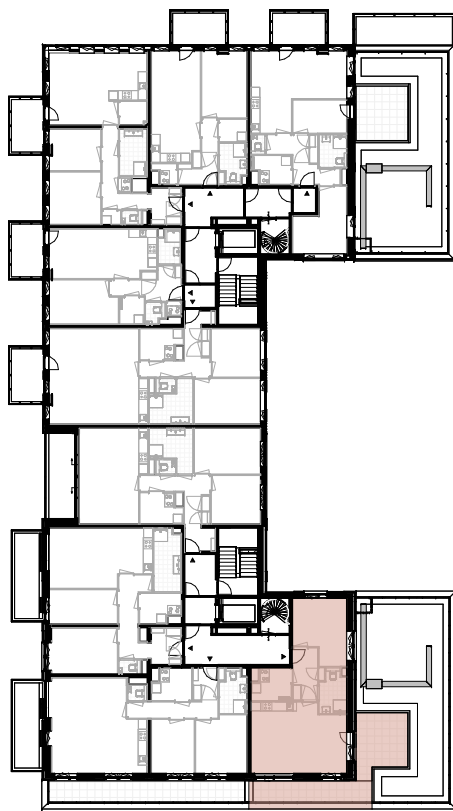

Vierde verdieping

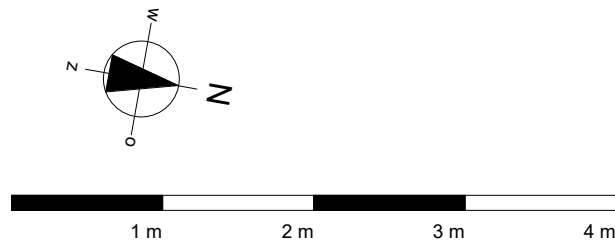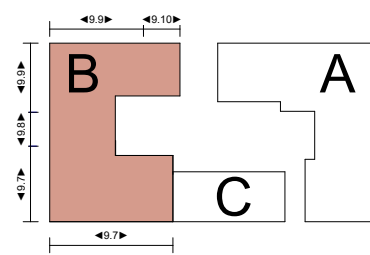

PROJECT : 944 Merwedekanaal-B9
OMSCHRIJVING : Bouwnummer B150 Type M5_1
25734 KT_B150

GETEKEND DATUM | GEWIJZIGD DATUM | AFMETING SCHAAL |
VIB 15-10-2025 | | A2 1:50

