




Bouwnummer: B157  
GO:55.7 m²

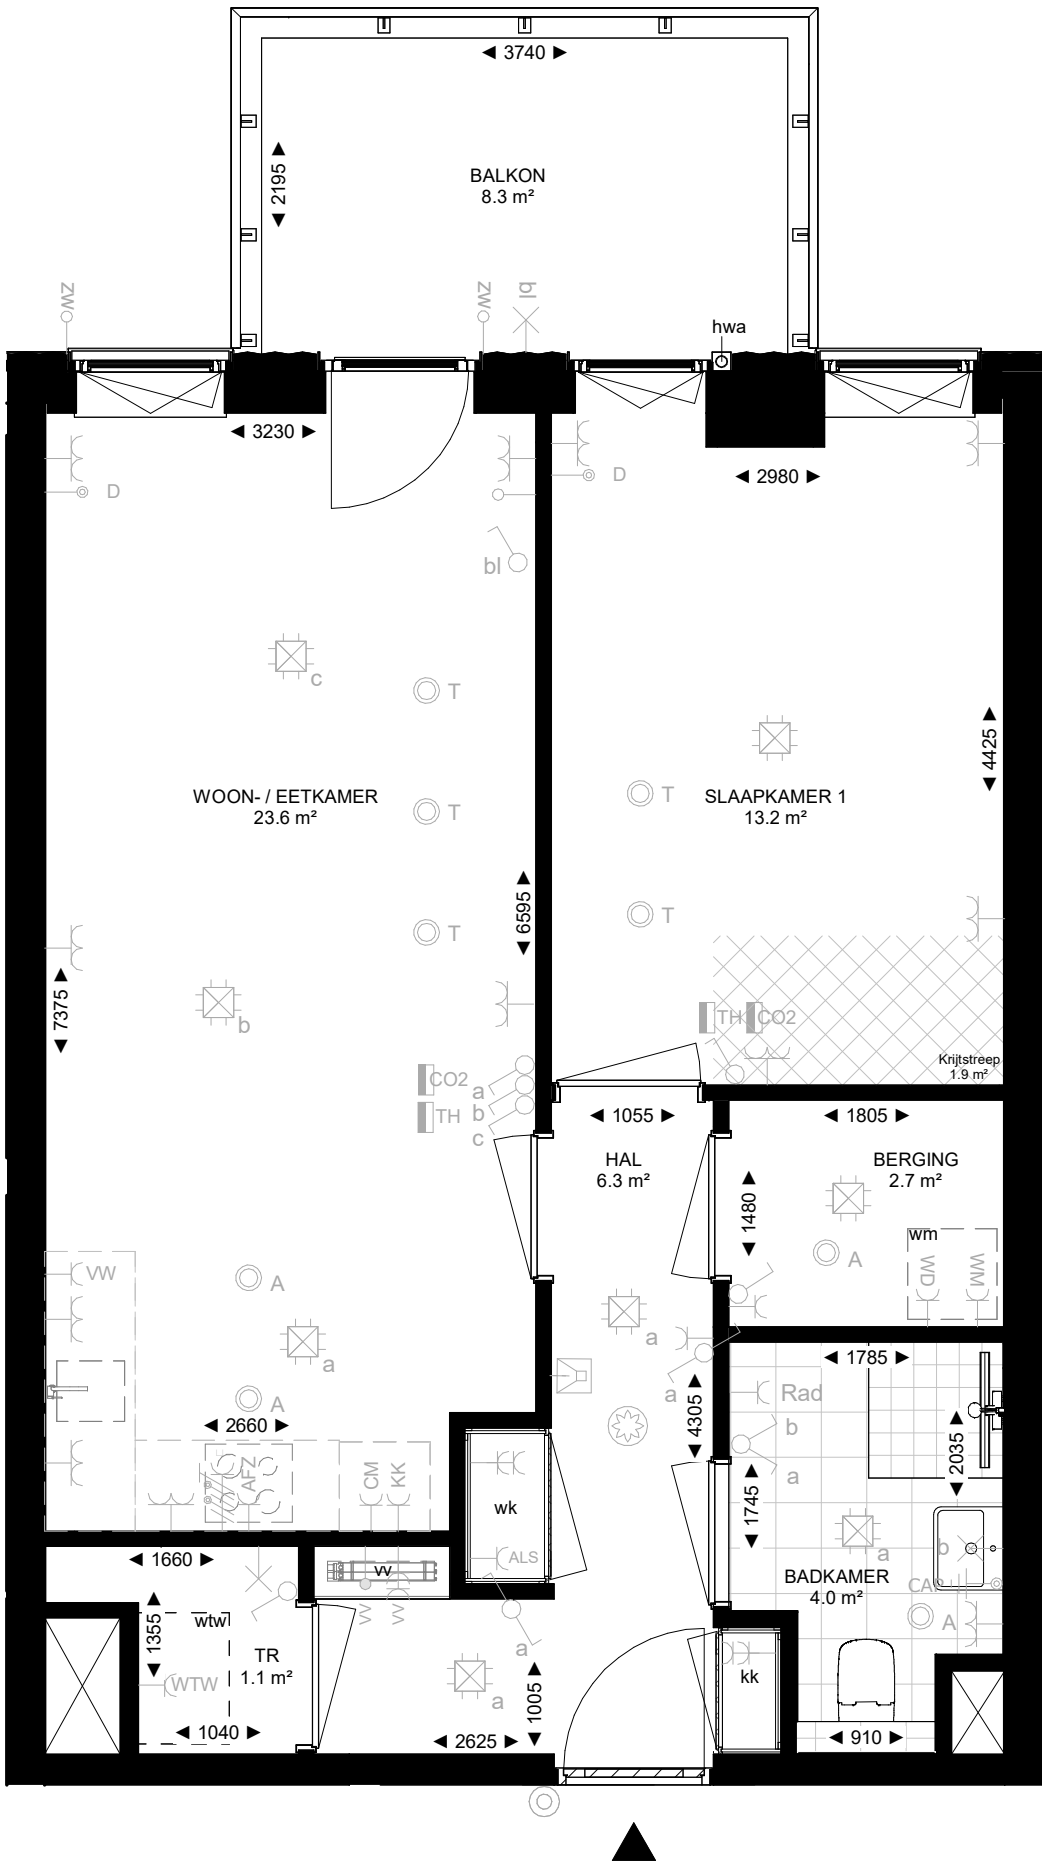


Renvooi:

|  |                                                                           |  |                                                 |
|--|---------------------------------------------------------------------------|--|-------------------------------------------------|
|  | ENKELPOLIGE SCHAKELAAR HOOGTE :1050+VL                                    |  | WANDLICHTPUNT                                   |
|  | WISSELSCHAKELAAR HOOGTE :1050+VL                                          |  | ROOKMELDER                                      |
|  | SERIESCHAKELAAR HOOGTE : 1050+VL                                          |  | RUIMTE THERMOSTAAT HOOGTE 1500+VL               |
|  | KRUISSCHAKELAAR HOOGTE : 1050+VL                                          |  | CO2 melder HOOGTE 1500+VL                       |
|  | ENKELVOUDIGE WANDCONTACTDOOS                                              |  | TOEVOER MECHANISCHE VENTILATIE                  |
|  | DUBBELVOUDIGE WANDCONTACTDOOS HORIZONTAAL                                 |  | AFVOER MECHANISCHE VENTILATIE                   |
|  | DUBBELVOUDIGE WANDCONTACTDOOS VERTICAAL                                   |  | ELEKTRA PUNT RADIATOR                           |
|  | ENKELVOUDIGE WANDCONTACTDOOS T.B.V. VAATWASSER HOOGTE : 650+VL            |  | AARDINGSPUNT                                    |
|  | ENKELVOUDIGE WANDCONTACTDOOS T.B.V. KOELKAST/VRIEZER HOOGTE : 100+VL      |  | INTERCOM / VIDEOFOON                            |
|  | ENKELVOUDIGE WANDCONTACTDOOS T.B.V. COMBIMAGNETRON HOOGTE :1950+VL        |  | DEURBEL                                         |
|  | ENKELVOUDIGE WANDCONTACTDOOS T.B.V. WASMACHINE HOOGTE : 1200+VL           |  | LOZE LEIDING TBV ZONWERING. HOOGTE: VARIABEL    |
|  | ENKELVOUDIGE WANDCONTACTDOOS T.B.V. WASDROGER HOOGTE : 1200+VL            |  | WARMTE EN KOUDE METERKAST                       |
|  | ENKELVOUDIGE WANDCONTACTDOOS T.B.V. VLOERVERWARMING : 550+VL              |  | VLOERVERWARMING VERDELER                        |
|  | ENKELVOUDIGE WANDCONTACTDOOS T.B.V. AFLEVERSET                            |  | VLOERVERWARMING VERDELER (OMTimmerd b.k. 600+V) |
|  | ENKELVOUDIGE WANDCONTACTDOOS SPATWATERDICHT T.B.V. BUITEN HOOGTE : 500+VL |  | WARMTE TERUGWIN UNIT                            |
|  | BEDRADE AANSLUITING DATA RJ45-AANSLUITING HOOGTE : 300+VL                 |  | WASMACHINE OPSTELPLAATS                         |
|  | BEDRADE AANSLUITING CAI HOOGTE : 300+VL                                   |  | VERLAAGD PLAFOND                                |
|  | NIET BEDRADE AANSLUITING LOOS HOOGTE : 300+VL                             |  | KRUIJSTREEP I.V.M. DAGLICHT                     |
|  | PERILEX WANDCONTACTDOOS T.B.V. FORNUIS 2X230V                             |  |                                                 |
|  | CENTRAALDOOS + LICHTPUNT                                                  |  |                                                 |
|  | PLAFONDLICHTPUNT                                                          |  |                                                 |

- ▶ Maten in millimeters
- ▶ De opgegeven maten zijn circa maten en kunnen afwijken in de praktijk
- ▶ De positie, aantal en afmetingen van aangegeven installatiepunten (o.a. toevoer en afvoer mechanische ventilatie) zijn indicatief en kunnen wijzigen
- ▶ Installaties worden in de verdere uitwerking geoptimaliseerd om zo de benodigde ruimte (van o.a. schachten) te minimaliseren
- ▶ Alle binnendeuren ca 930mm x 2515mm tenzij anders aangegeven

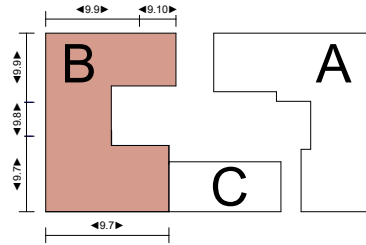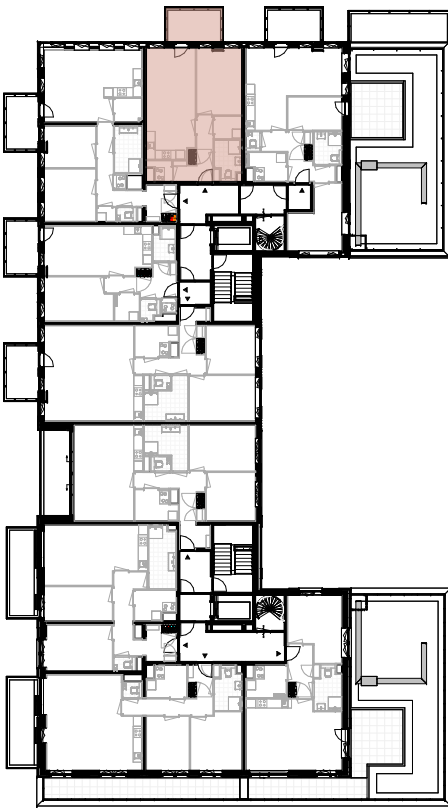

Vierde verdieping

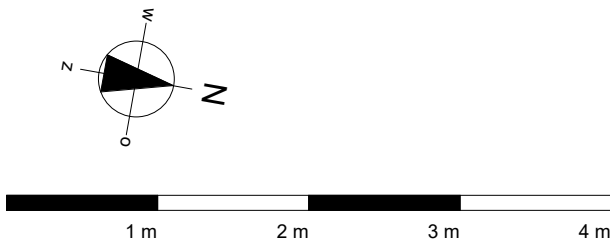

PROJECT : 944 Merwedekanaal-B9  
OMSCHRIJVING : Bouwnummer B157 Type S2\_1  
25734 KT\_B157

GETEKEND DATUM | GEWIJZIGD DATUM | AFMETING SCHAAL |  
VIB 15-10-2025 | VIB 04-12-2025 | A2 1:50

