



Bouwnummer: B140
GO:55.7 m²

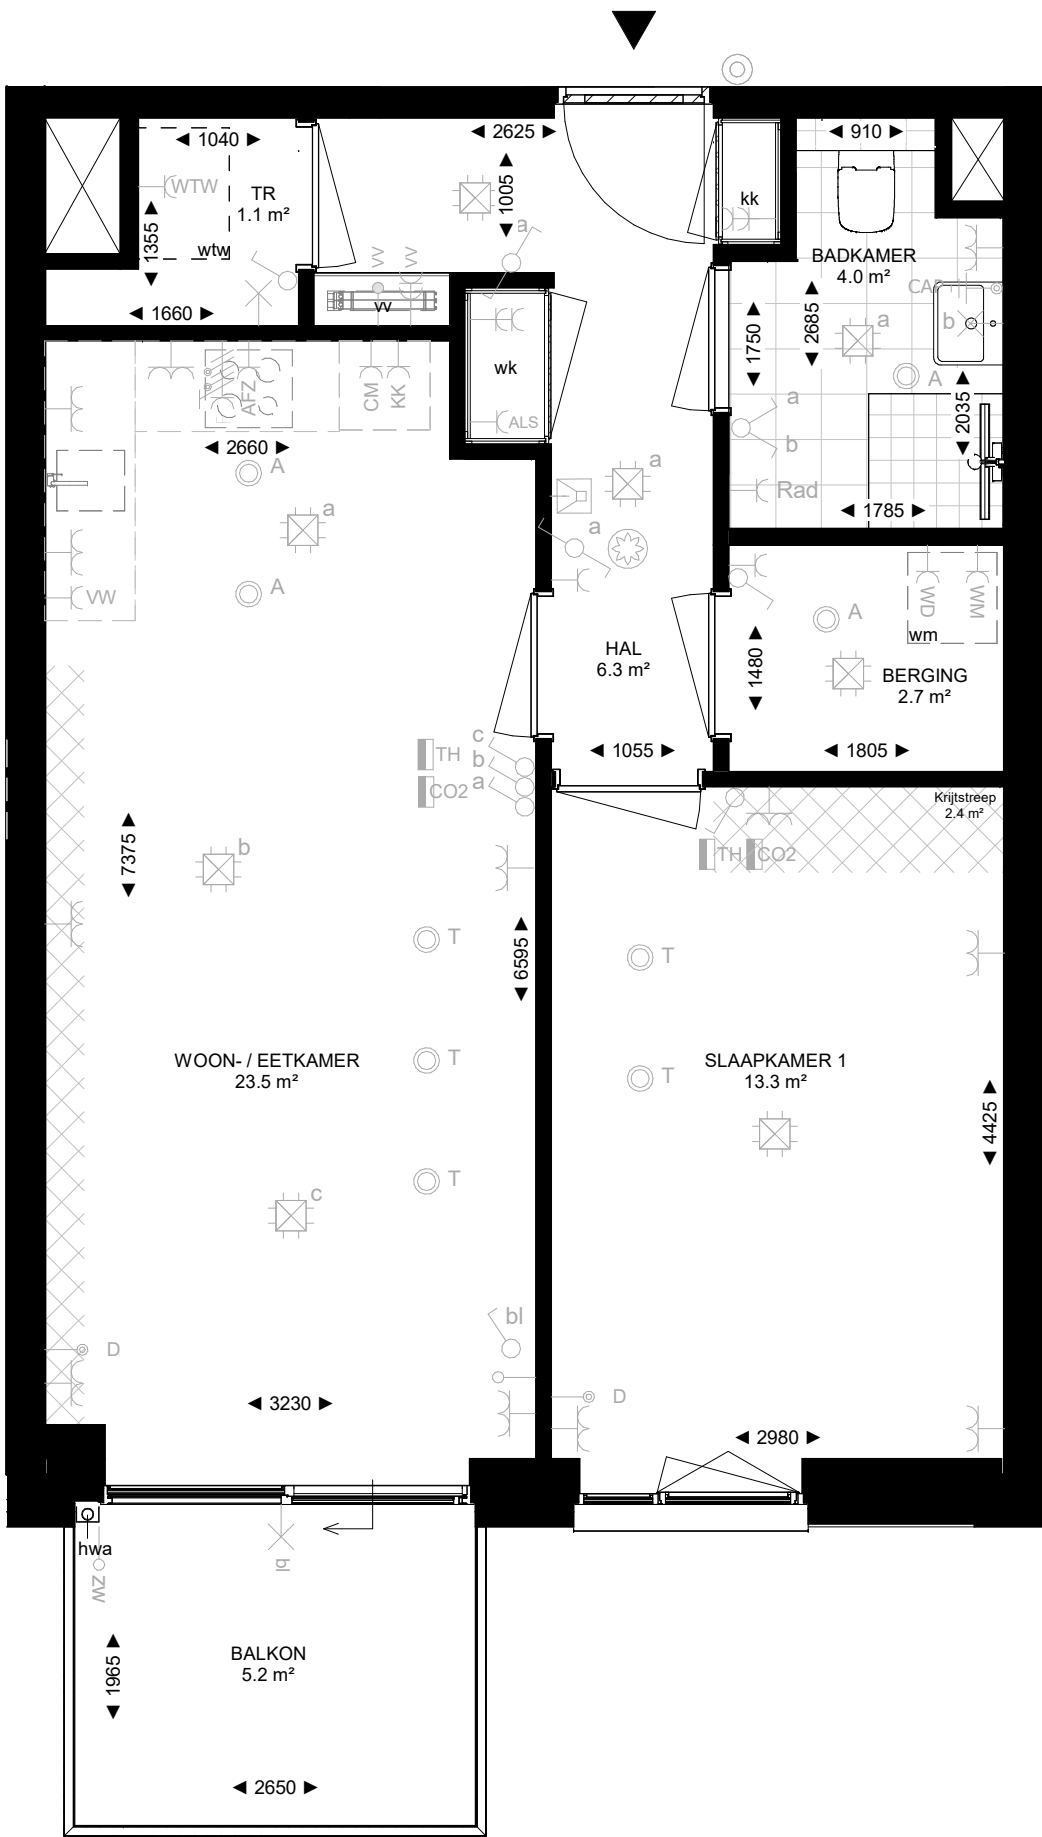



Renvooi:

- ENKELPOLIGE SCHAKELAAR HOOGTE :1050+VL
- WISSELSCHAKELAAR HOOGTE :1050+VL
- SERIESCHAKELAAR HOOGTE : 1050+VL
- KRUISSCHAKELAAR HOOGTE : 1050+VL
- ENKELVOUDIGE WANDCONTACTDOOS
- DUBBELVOUDIGE WANDCONTACTDOOS HORIZONTAAL
- DUBBELVOUDIGE WANDCONTACTDOOS VERTICAAL
- ENKELVOUDIGE WANDCONTACTDOOS T.B.V. VAATWASSER HOOGTE : 650+VL
- ENKELVOUDIGE WANDCONTACTDOOS T.B.V. KOELKAST/VRIEZER HOOGTE : 100+VL
- ENKELVOUDIGE WANDCONTACTDOOS T.B.V. COMBIMAGNETRON HOOGTE :1950+VL
- ENKELVOUDIGE WANDCONTACTDOOS T.B.V. RECIRCULATIE AFZUGKAP :2450+VL
- ENKELVOUDIGE WANDCONTACTDOOS T.B.V. WASMACHINE HOOGTE : 1200+VL
- ENKELVOUDIGE WANDCONTACTDOOS T.B.V. WASDROGER HOOGTE : 1200+VL
- ENKELVOUDIGE WANDCONTACTDOOS T.B.V. VLOERVERWARMING : 550+VL
- ENKELVOUDIGE WANDCONTACTDOOS T.B.V. AFLEVERSET
- ENKELVOUDIGE WANDCONTACTDOOS SPATWATERDICHT T.B.V. BUITEN HOOGTE : 500+VL
- BEDRADE AANSLUITING DATA RJ45-AANSLUITING HOOGTE : 300+VL
- BEDRADE AANSLUITING CAI HOOGTE : 300+VL
- NIET BEDRADE AANSLUITING LOOS HOOGTE : 300+VL
- PERILEX WANDCONTACTDOOS T.B.V. FORNUIS 2X230V
- CENTRAALDOOS + LICHTPUNT
- PLAFONDLICHTPUNT
- WANDLICHTPUNT
- ROOKMELDER
- RUIMTE THERMOSTAAT HOOGTE 1500+VL
- CO2 melder HOOGTE 1500+VL
- TOEVOER MECHANISCHE VENTILATIE
- AFVOER MECHANISCHE VENTILATIE
- ELEKTRA PUNT RADIATOR
- AARDINGSPUNT
- INTERCOM / VIDEOFOON
- DEURBEL
- LOZE LEIDING TBV ZONWERING. HOOGTE: VARIABEL
- WARMTE TERUGWIN UNIT
- WASMACHINE OPSTELPLAATS
- VERLAAGD PLAFOND
- KRUIJSTREEP I.V.M. DAGLICHT

- Maten in millimeters
- De opgegeven maten zijn circa maten en kunnen afwijken in de praktijk
- De positie, aantal en afmetingen van aangegeven installatiepunten (o.a. toevoer en afvoer mechanische ventilatie) zijn indicatief en kunnen wijzigen
- Installaties worden in de verdere uitwerking geoptimaliseerd om zo de benodigde ruimte (van o.a. schachten) te minimaliseren
- Alle binnendeuren ca 930mm x 2515mm tenzij anders aangegeven

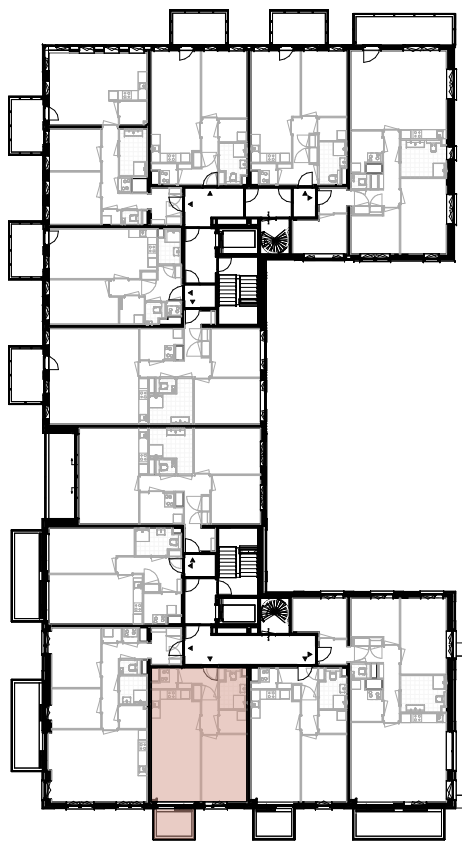

Derde verdieping

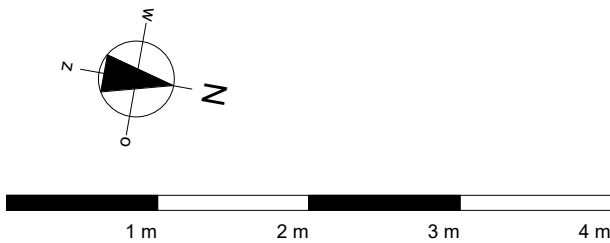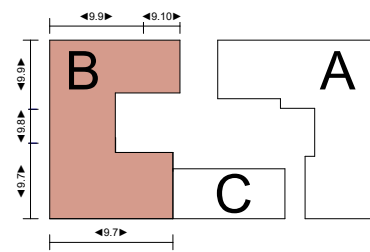

PROJECT : 944 Merwedekanaal-B9
OMSCHRIJVING : Bouwnummer B140 Type S2_2
25734 KT_B140

GETEKEND DATUM | GEWIJZIGD DATUM | AFMETING SCHAAL |
VIB 15-10-2025 | | A2 1:50 |

