



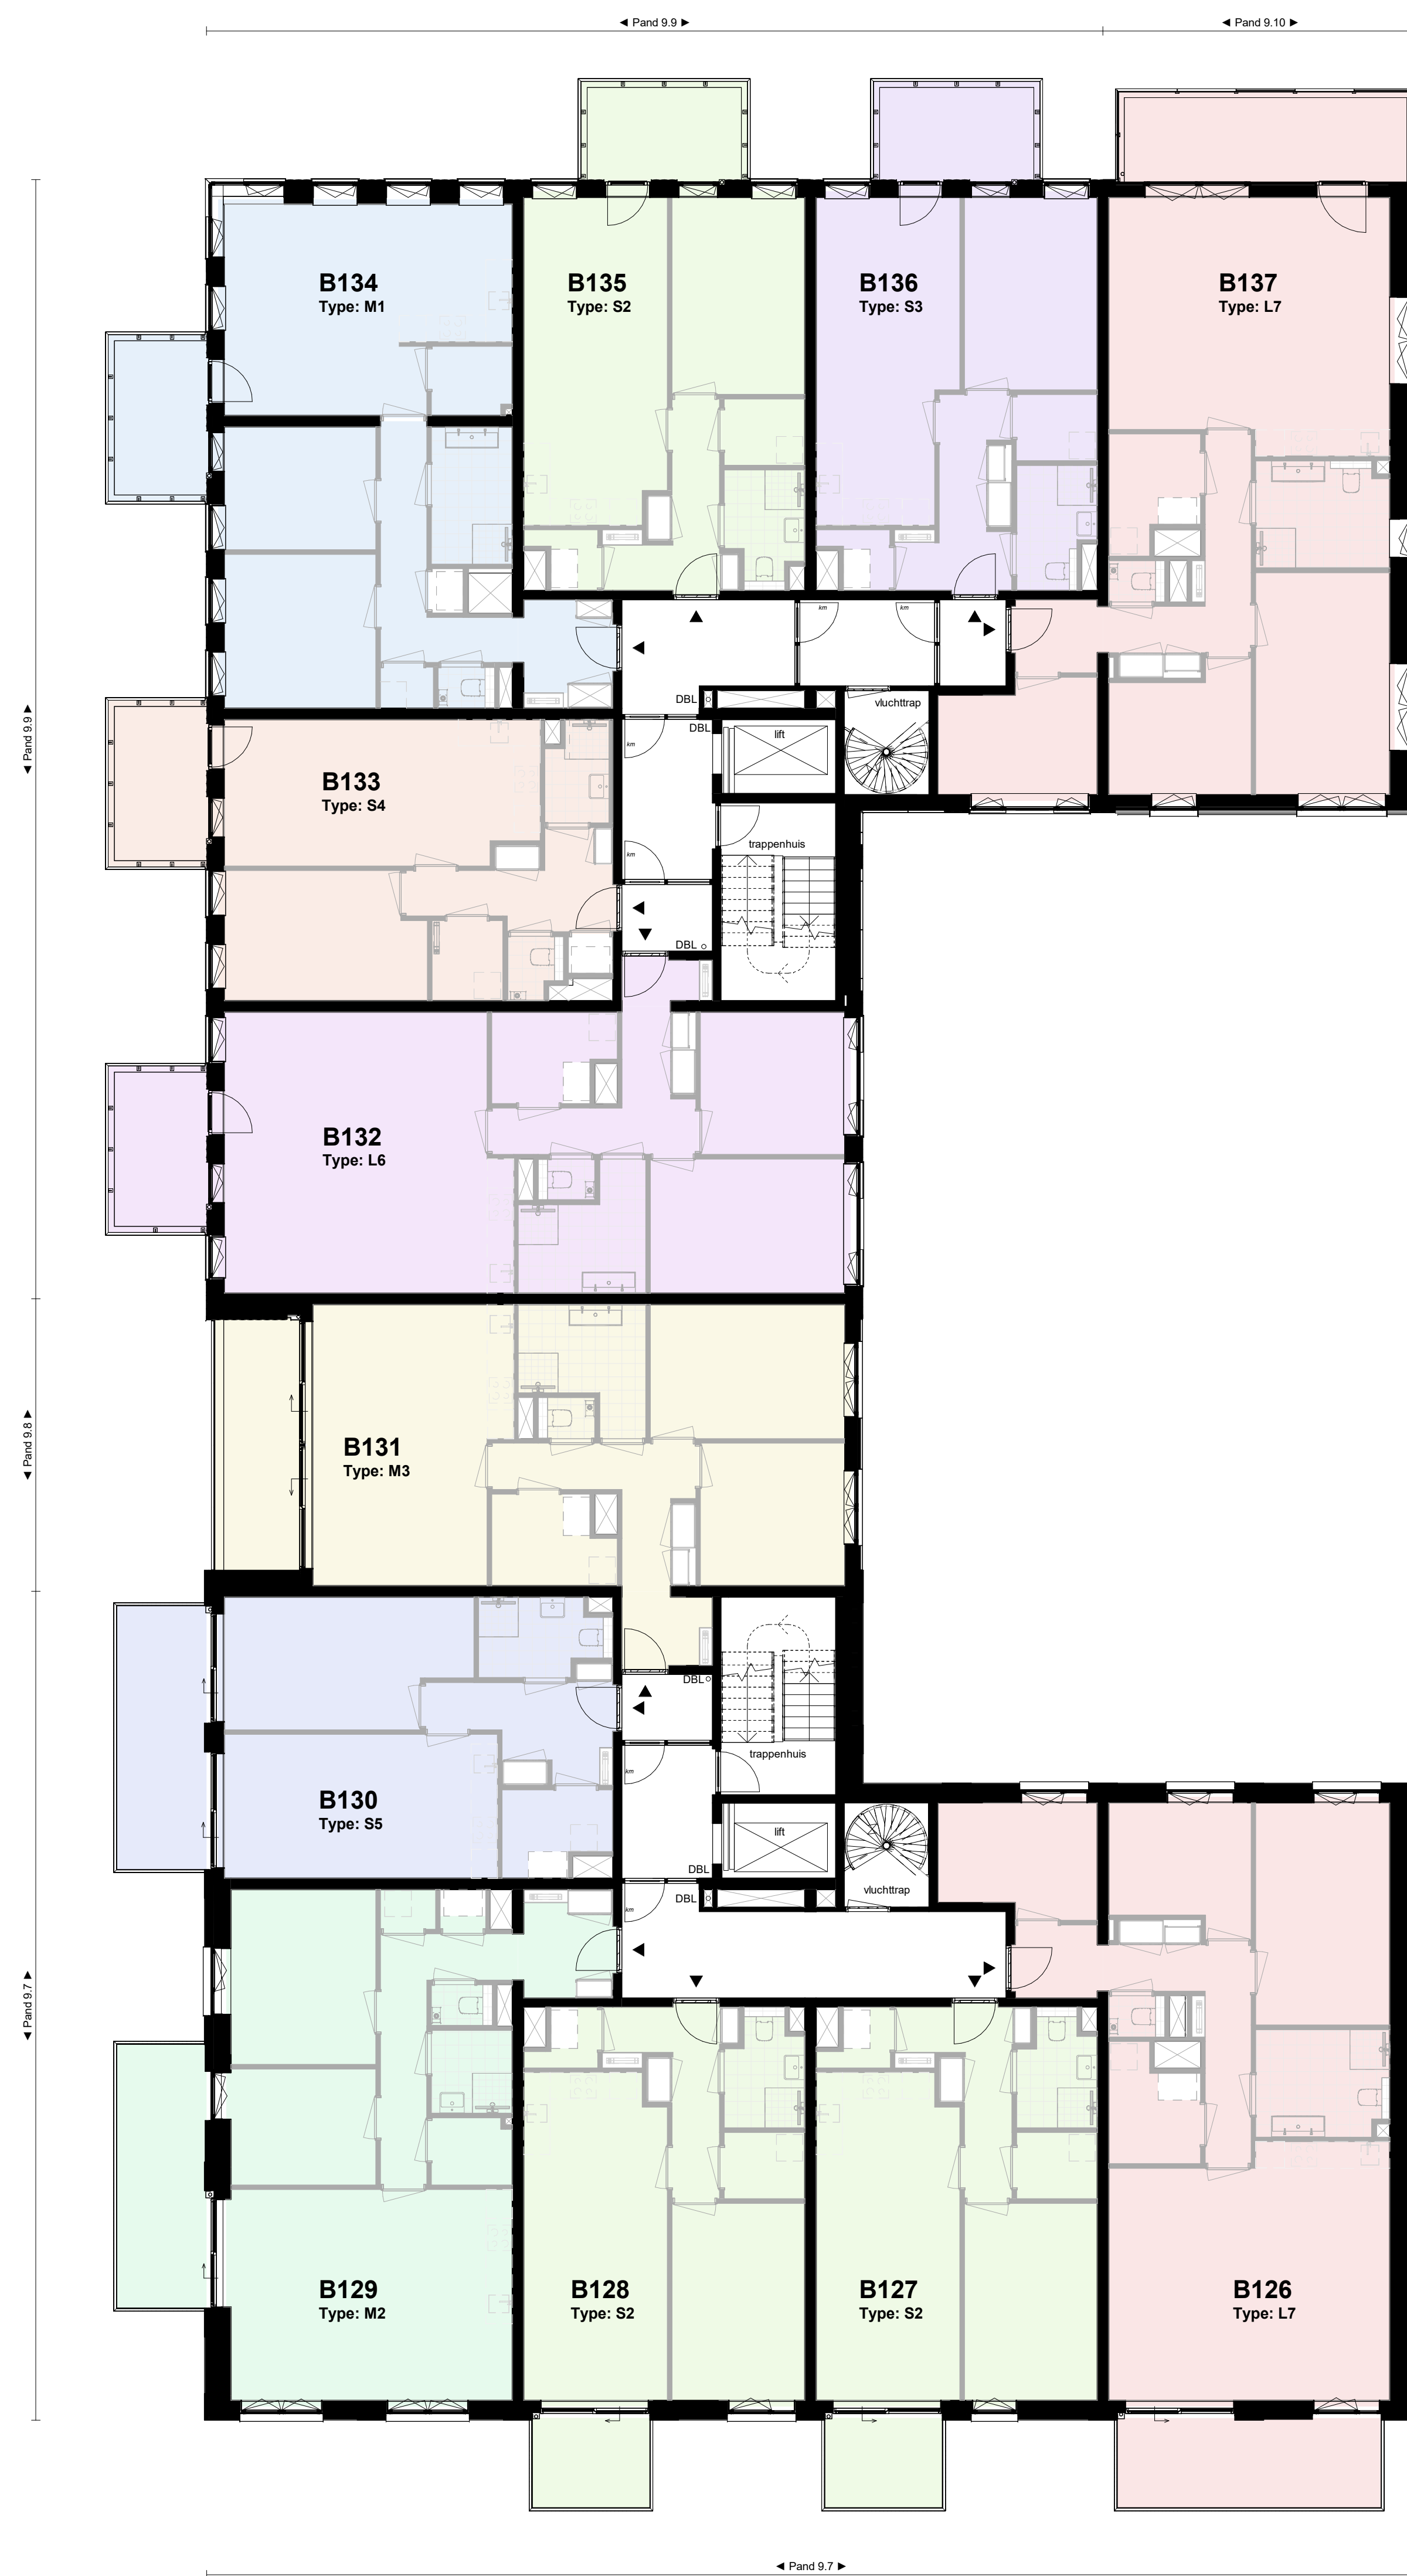

Stadswoningen gebouw C

Huurwoningen Gebouw A

Overzicht woningtypes / gemeenschappelijk ruimtes:

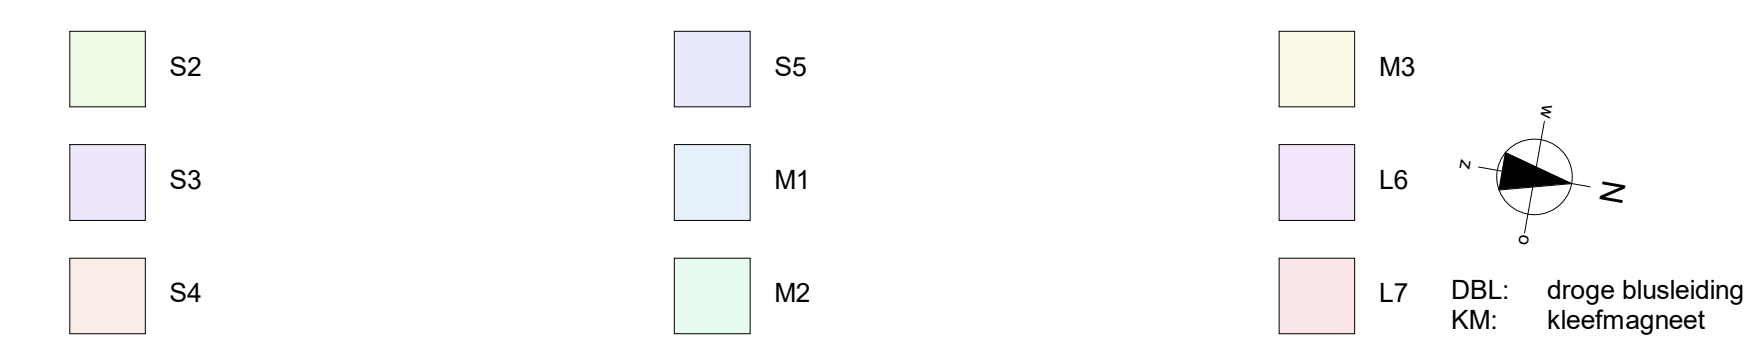

PROJECT : 944 Merwedekanaal-B9
OMSCHRIJVING : Gebouw B 2e verdieping
25734 B-KT-H02

GETEKEND DATUM GEWIJZIGD DATUM AFMETING SCHAA
VIB 15-10-2025 A0 1:100