


Bouwnummer: B123  
GO:55.7 m²

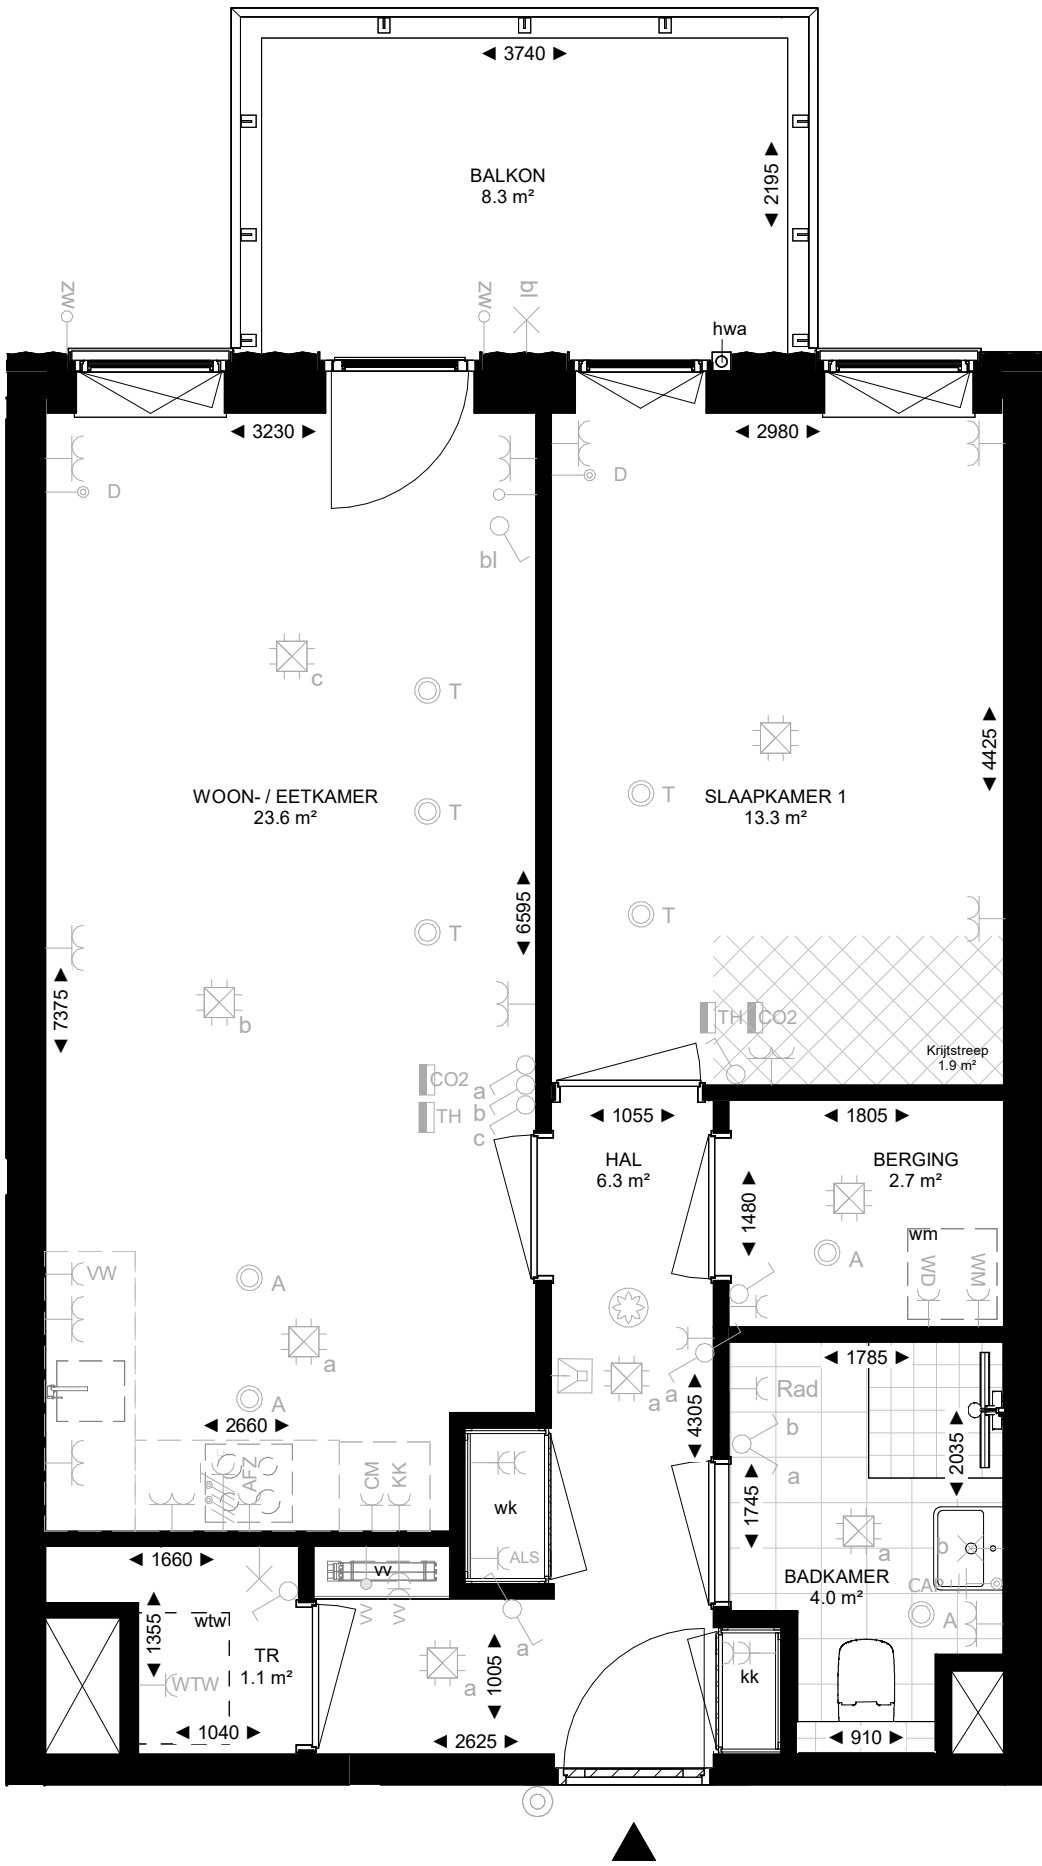

Renvooi:

- ENKELPOLIGE SCHAKELAAR HOOGTE :1050+V.L.
- WISSELSCHAKELAAR HOOGTE :1050+V.L.
- SERIESCHAKELAAR HOOGTE : 1050+V.L.
- KRUISSCHAKELAAR HOOGTE : 1050+V.L.
- ENKELVOUDIGE WANDCONTACTDOOS
- DUBBELVOUDIGE WANDCONTACTDOOS HORIZONTAAL
- DUBBELVOUDIGE WANDCONTACTDOOS VERTICAAL
- ENKELVOUDIGE WANDCONTACTDOOS T.B.V. VAATWASSER HOOGTE : 650+V.L.
- ENKELVOUDIGE WANDCONTACTDOOS T.B.V. KOELKAST/VRIEZER HOOGTE : 100+V.L.
- ENKELVOUDIGE WANDCONTACTDOOS T.B.V. COMBIMAGNETRON HOOGTE :1950+V.L.
- ENKELVOUDIGE WANDCONTACTDOOS T.B.V. RECIRCULATIE AFZUGKAP :2450+V.L.
- ENKELVOUDIGE WANDCONTACTDOOS T.B.V. WASMACHINE HOOGTE : 1200+V.L.
- ENKELVOUDIGE WANDCONTACTDOOS T.B.V. WASDROGER HOOGTE : 1200+V.L.
- ENKELVOUDIGE WANDCONTACTDOOS T.B.V. VLOERVERWARMING : 550+V.L.
- ENKELVOUDIGE WANDCONTACTDOOS T.B.V. AFLEVERSET
- ENKELVOUDIGE WANDCONTACTDOOS SPATWATERDICHT T.B.V. BUITEN HOOGTE : 500+V.L.
- BEDRADE AANSLUITING DATA RJ45-AANSLUITING HOOGTE : 300+V.L.
- BEDRADE AANSLUITING CAI HOOGTE : 300+V.L.
- NIET BEDRADE AANSLUITING LOOS HOOGTE : 300+V.L.
- PERILEX WANDCONTACTDOOS T.B.V. FORNIUS 2X230V
- CENTRAALDOOS + LICHTPUNT
- PLAFONDLICHTPUNT
- WANDLICHTPUNT
- RUIMTE THERMOSTAAT HOOGTE 1500+V.L.
- CO2 melder HOOGTE 1500+V.L.
- TOEVOER MECHANISCHE VENTILATIE
- AFVOER MECHANISCHE VENTILATIE
- ELEKTRA PUNT RADIATOR
- AARDINGSPUNT
- INTERCOM / VIDEOFOON
- DEURBEL
- LOZE LEIDING TBV ZONWERING. HOOGTE: VARIABEL

WARMTE EN KOUDE METERKAST

VLOERVERWARMING VERDELER

VLOERVERWARMING VERDELER (OMTIMMERD b.k. 600+)



WARMTE TERUGWIN UNIT

WASMACHINE OPSTELPLAATS


VERLAAGD PLAFOND

KRUIJSTREEP I.V.M. DAGLICHT

- ▶ Maten in millimeters
- ▶ De opgegeven maten zijn circa maten en kunnen afwijken in de praktijk
- ▶ De positie, aantal en afmetingen van aangegeven installatiepunten (o.a. toevoer en afvoer mechanische ventilatie) zijn indicatief en kunnen wijzigen
- ▶ Installaties worden in de verdere uitwerking geoptimaliseerd om zo de benodigde ruimte (van o.a. schachten) te minimaliseren
- ▶ Alle binnendeuren ca 930mm x 2515mm tenzij anders aangegeven

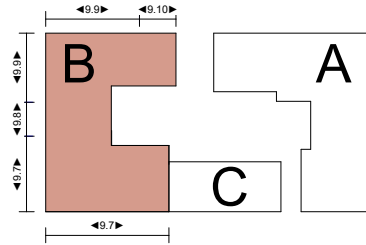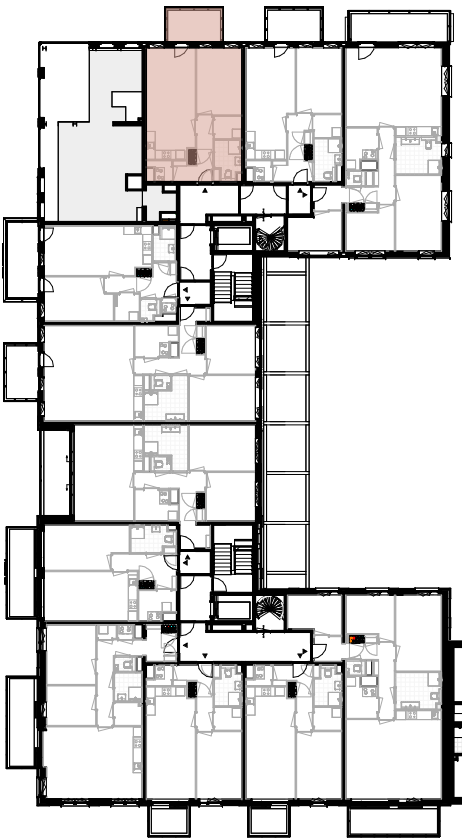

Eerste verdieping

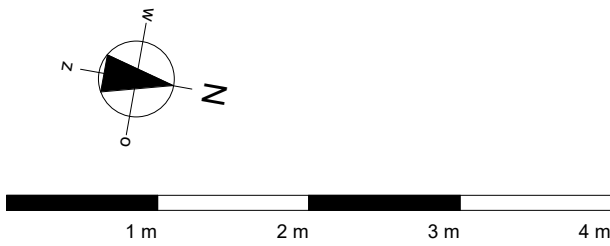

PROJECT : 944 Merwedekanaal-B9  
OMSCHRIJVING : Bouwnummer B123 Type S2\_1  
25734 KT\_B123

GETEKEND DATUM | GEWIJZIGD DATUM | AFMETING SCHAAL |  
VIB 15-10-2025 | VIB 04-12-2025 | A2 1:50

