



Bouwnummer: B138
GO:96 m²


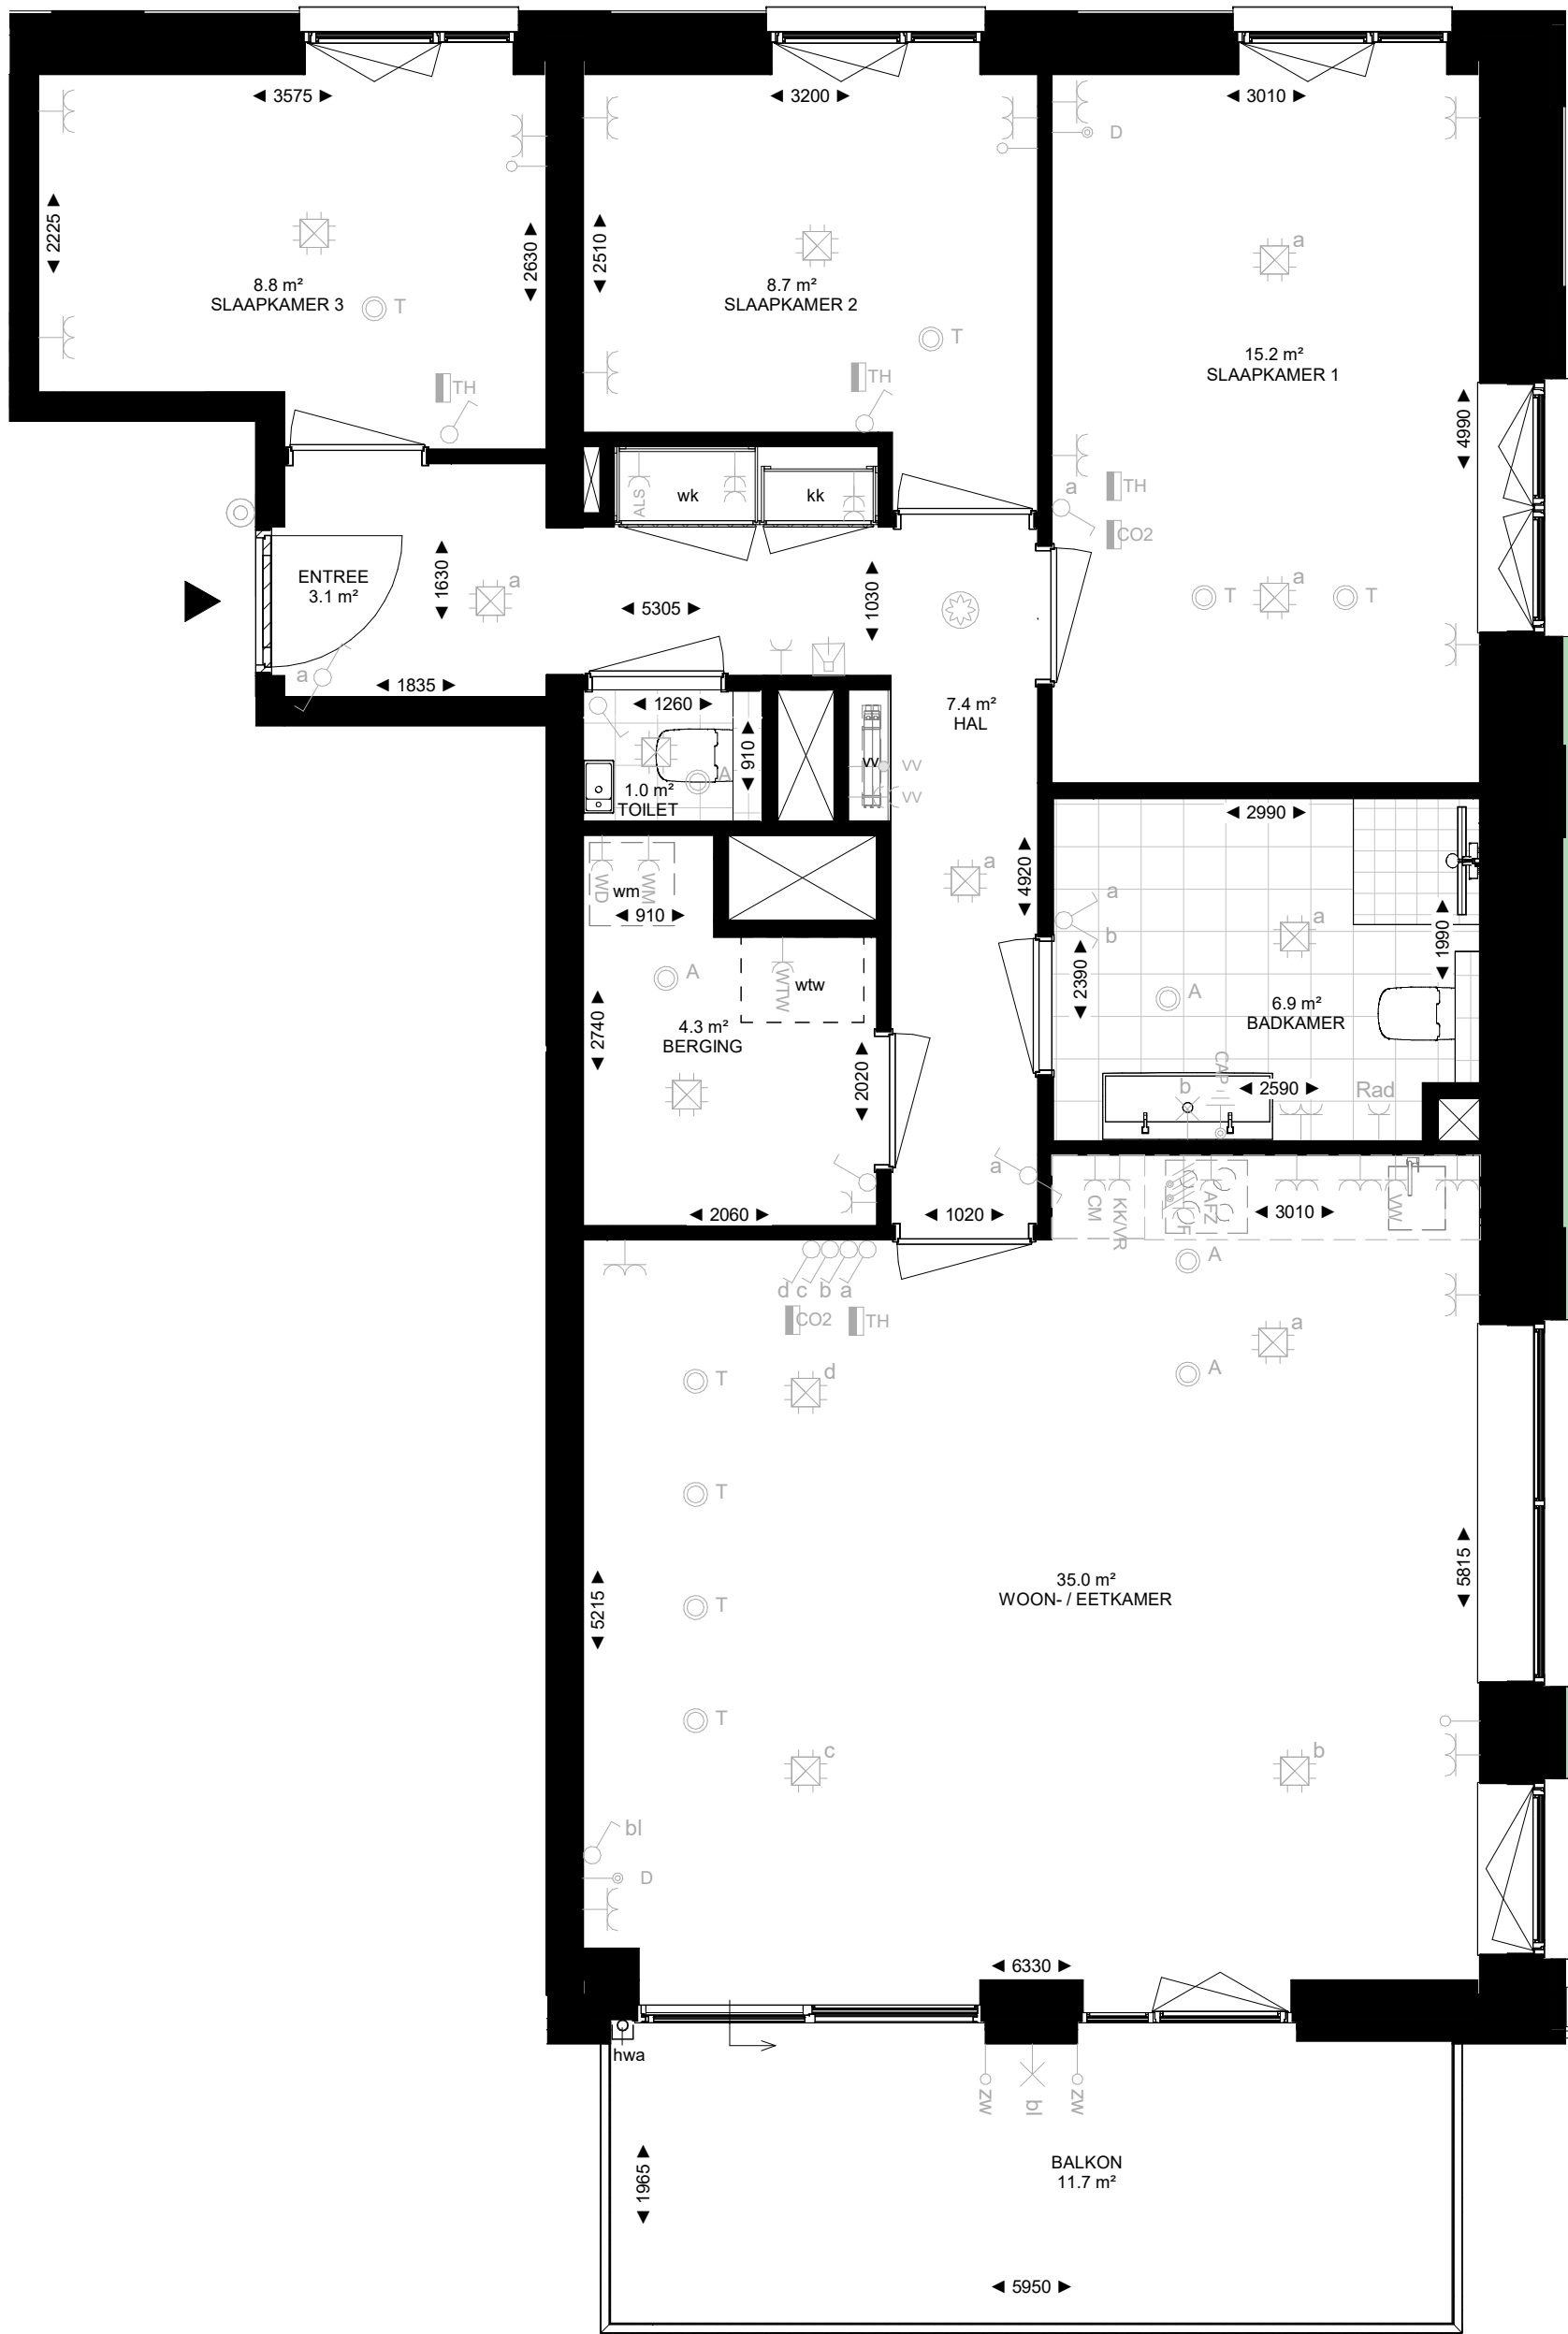


Renvooi:

- Maten in millimeters
- De opgegeven maten zijn circa maten en kunnen afwijken in de praktijk
- De positie, aantal en afmetingen van aangegeven installatiepunten (o.a. toevoer en afvoer mechanische ventilatie) zijn indicatief en kunnen wijzigen
- Installaties worden in de verdere uitwerking geoptimaliseerd om zo de benodigde ruimte (van o.a. schachten) te minimaliseren
- Alle binnendeuren ca 930mm x 2515mm tenzij anders aangegeven

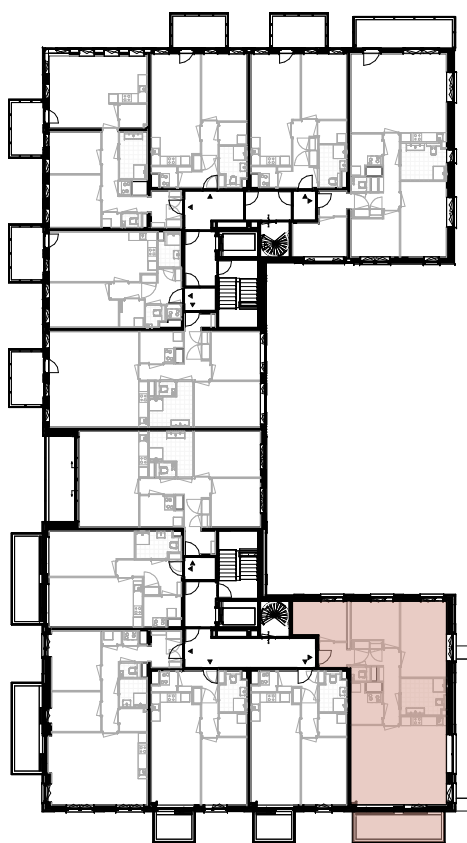

Derde verdieping

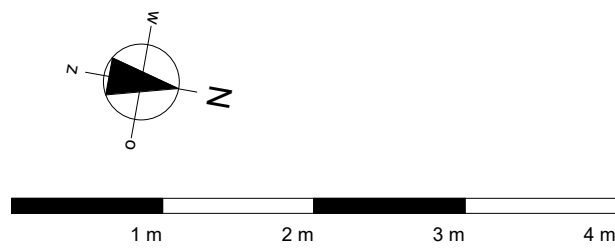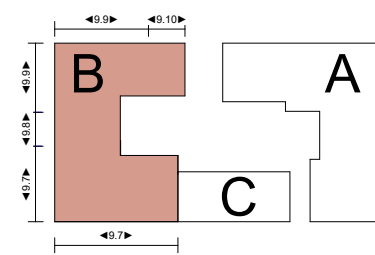

PROJECT : 944 Merwedekanaal-B9
OMSCHRIJVING : Bouwnummer B138 Type L7_2
25734 KT_B138

GETEKEND DATUM : 15-10-2025
VIB : 15-10-2025
GEWIJZIGD DATUM :
AFMETING SCHAAL : A2 1:50

