



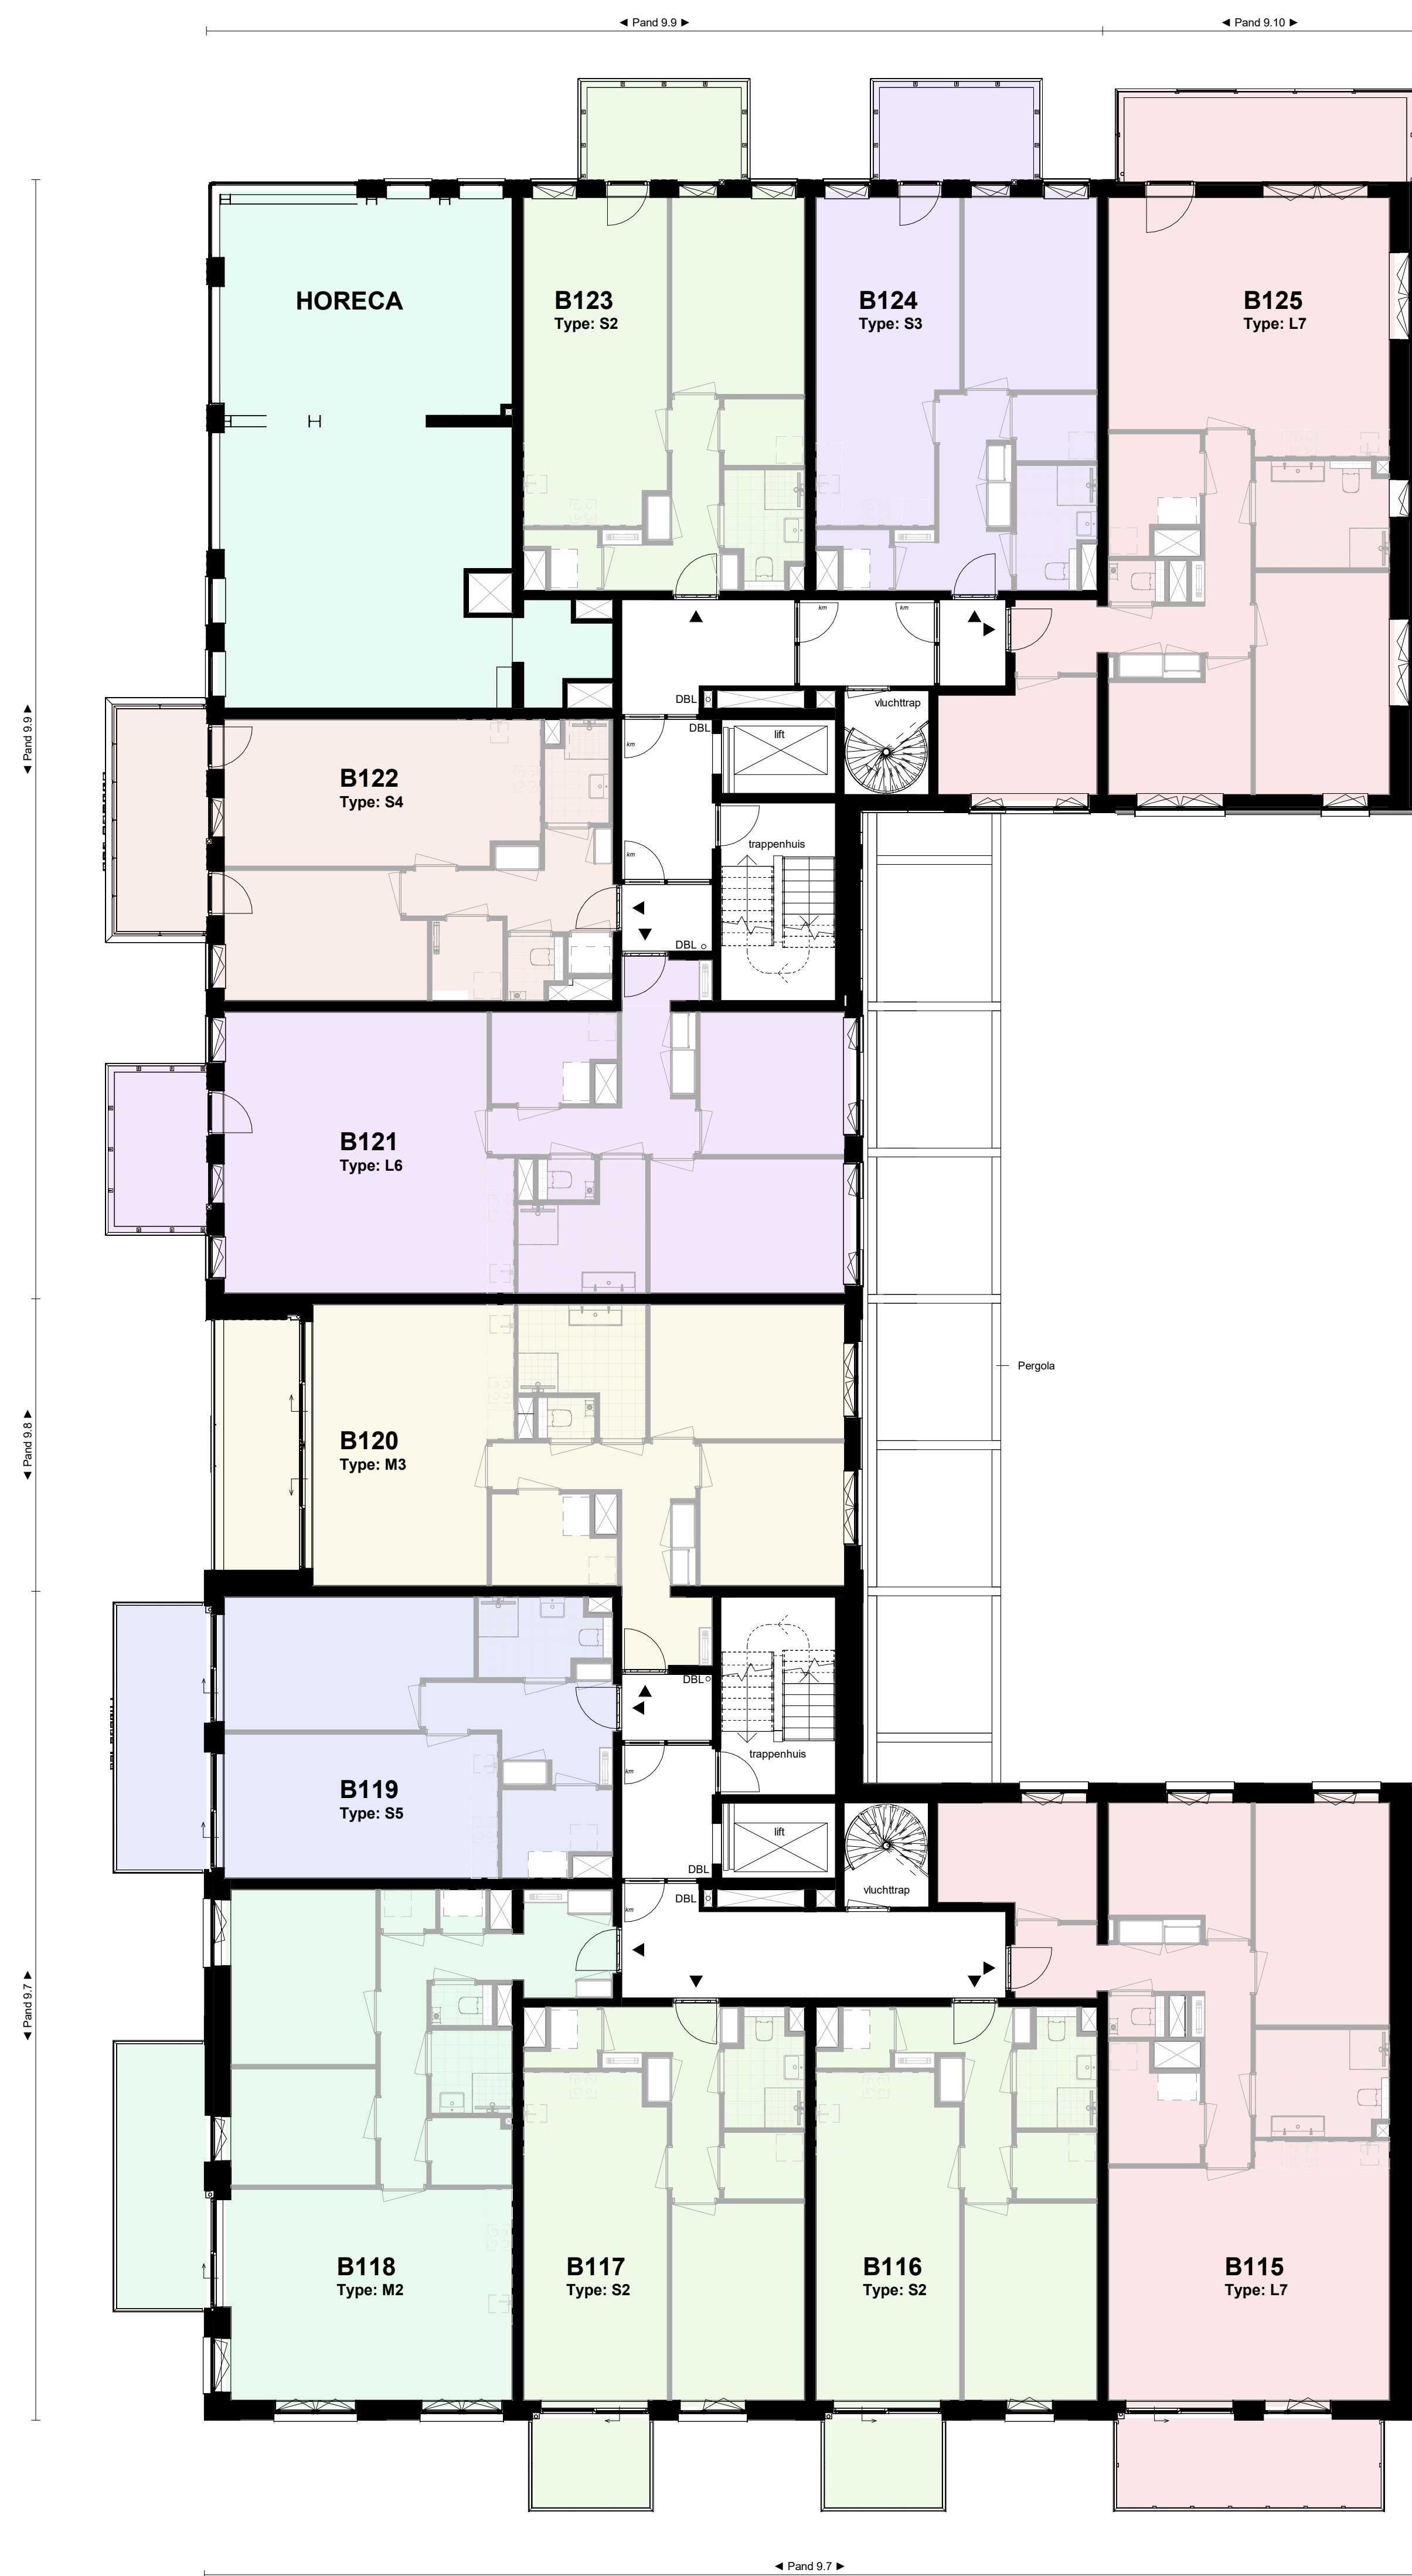

Overzicht woningtypes / gemeenschappelijk ruimtes:

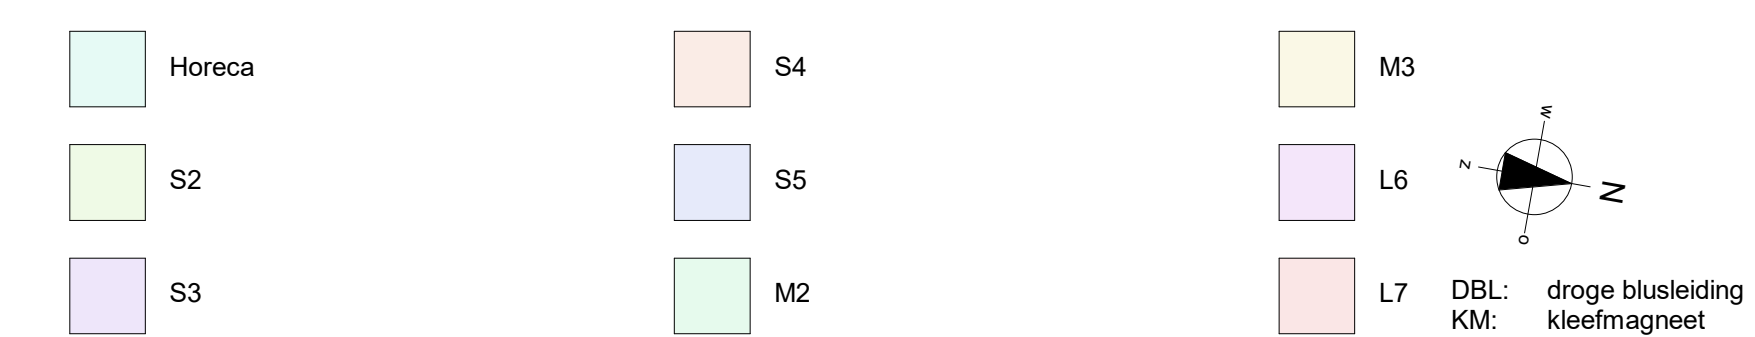

PROJECT : 944 Merwedekanaal-B9
OMSCHRIJVING : Gebouw B 1e verdieping
25734 B-KT-H01

GETEKEND DATUM GEWIJZIGD DATUM AFMETING SCHAAAL
VIB 15-10-2025 A0 1:100