



Bouwnummer: C177 / C178 / C179

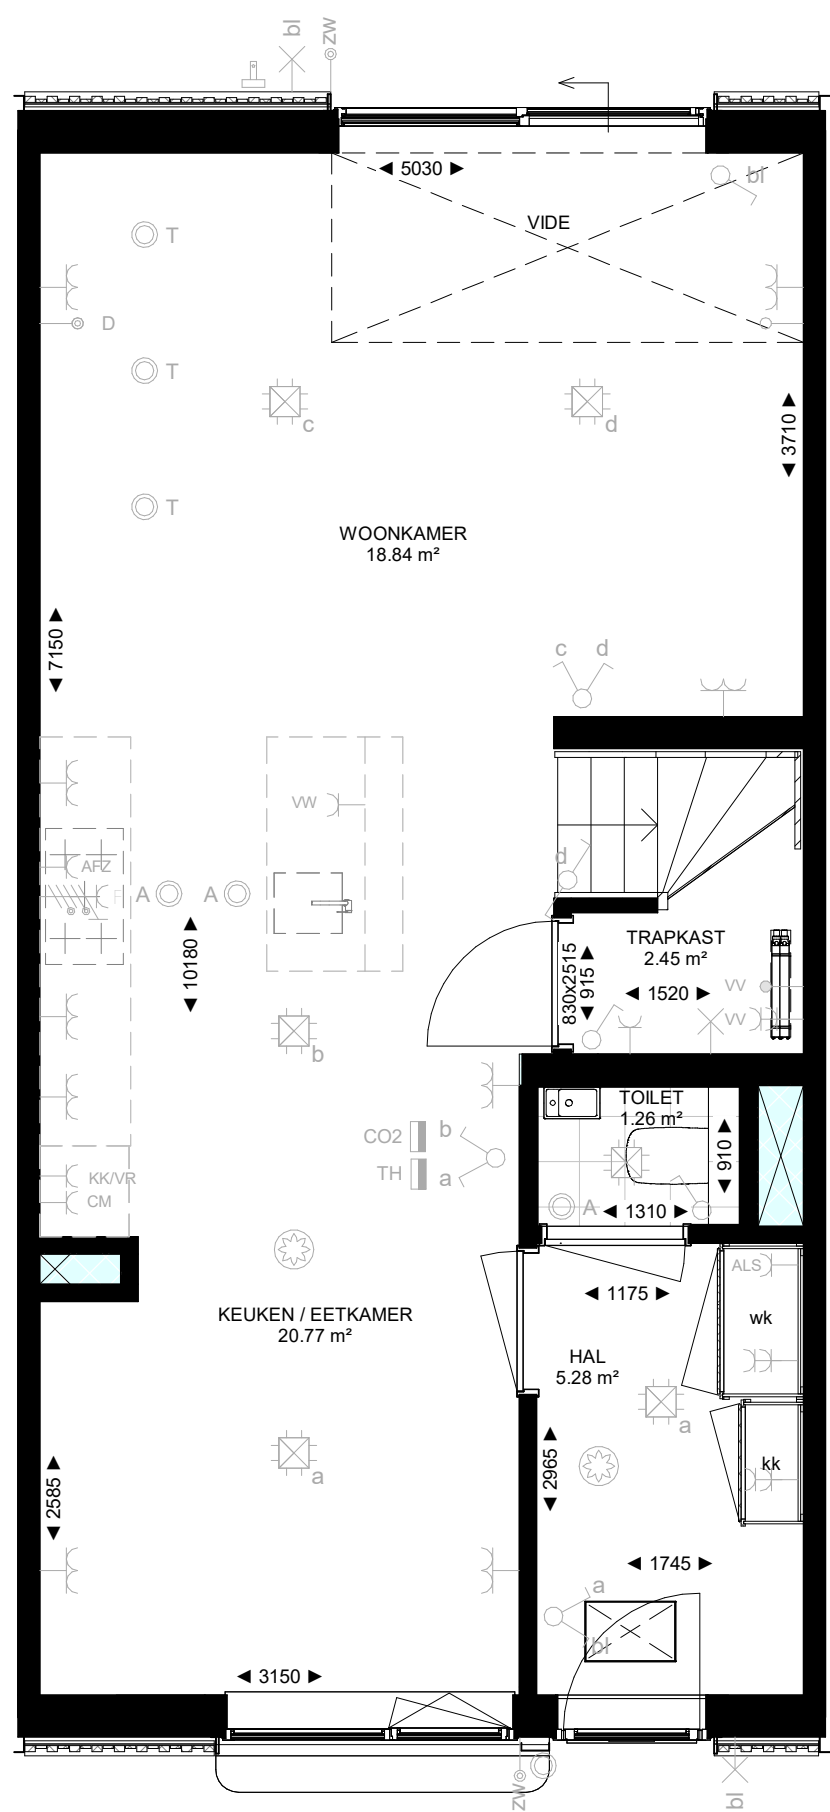

Begane grond

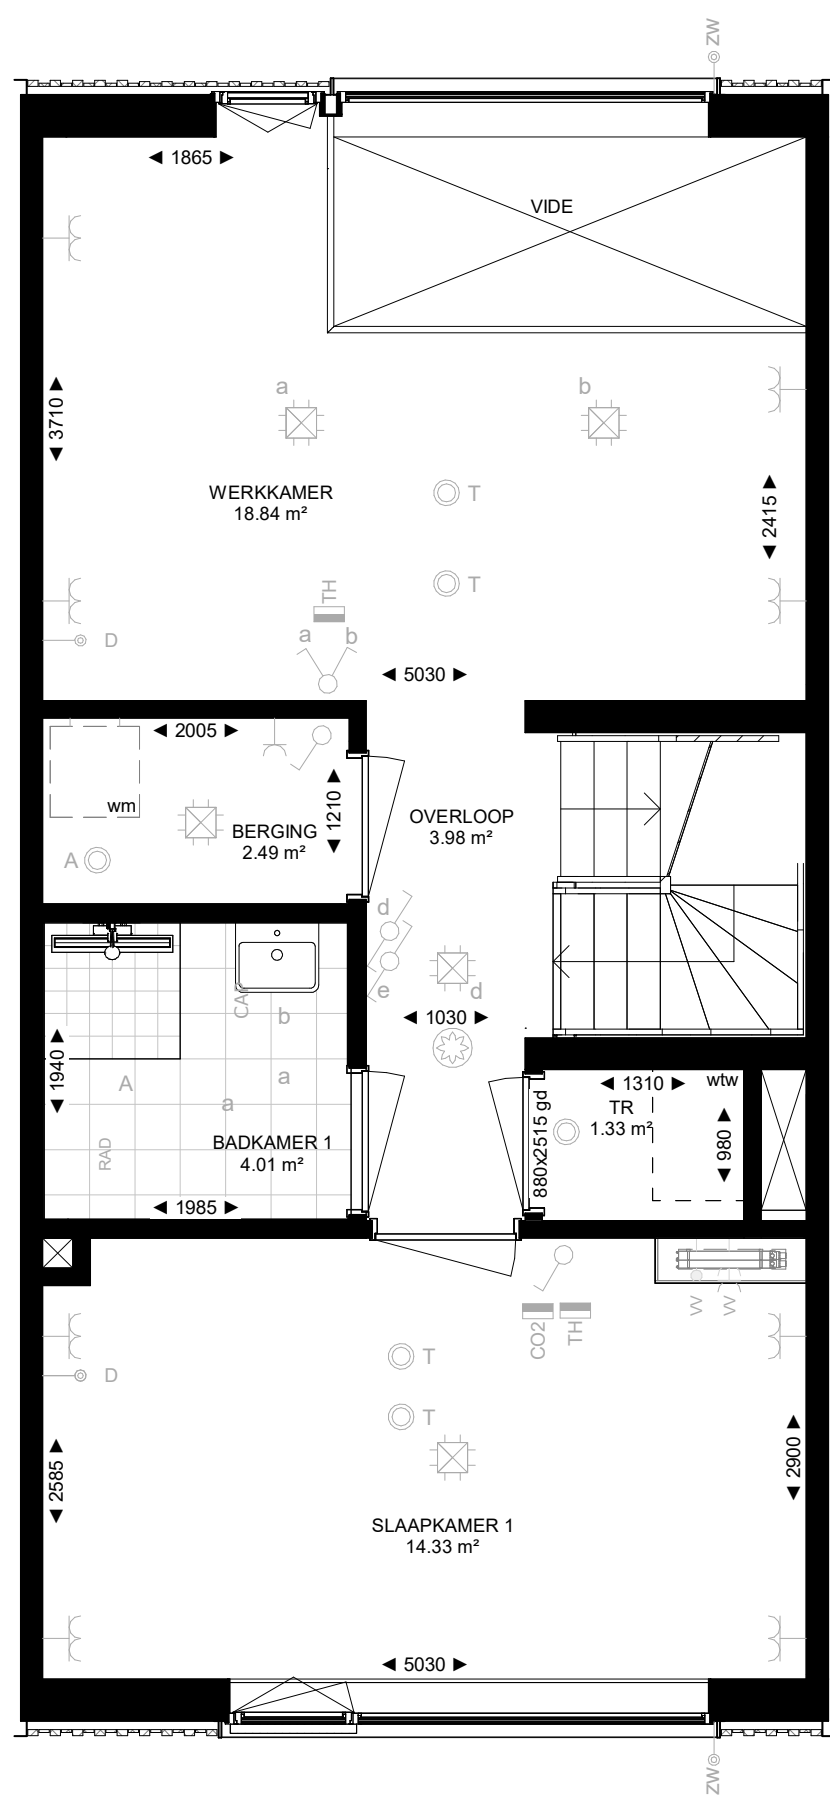

1e verdieping

PROJECT : 944 Merwedekanaal-B9
OMSCHRIJVING : Optie tekening vide
25734 KT-C-O2

GETEKEND DATUM | GEWIJZIGD DATUM | AFMETING SCHAAL |
VIB 04-11-2025 | A3 1 : 50 |

