




Bouwnummer: C 178
GO:152.2 m²

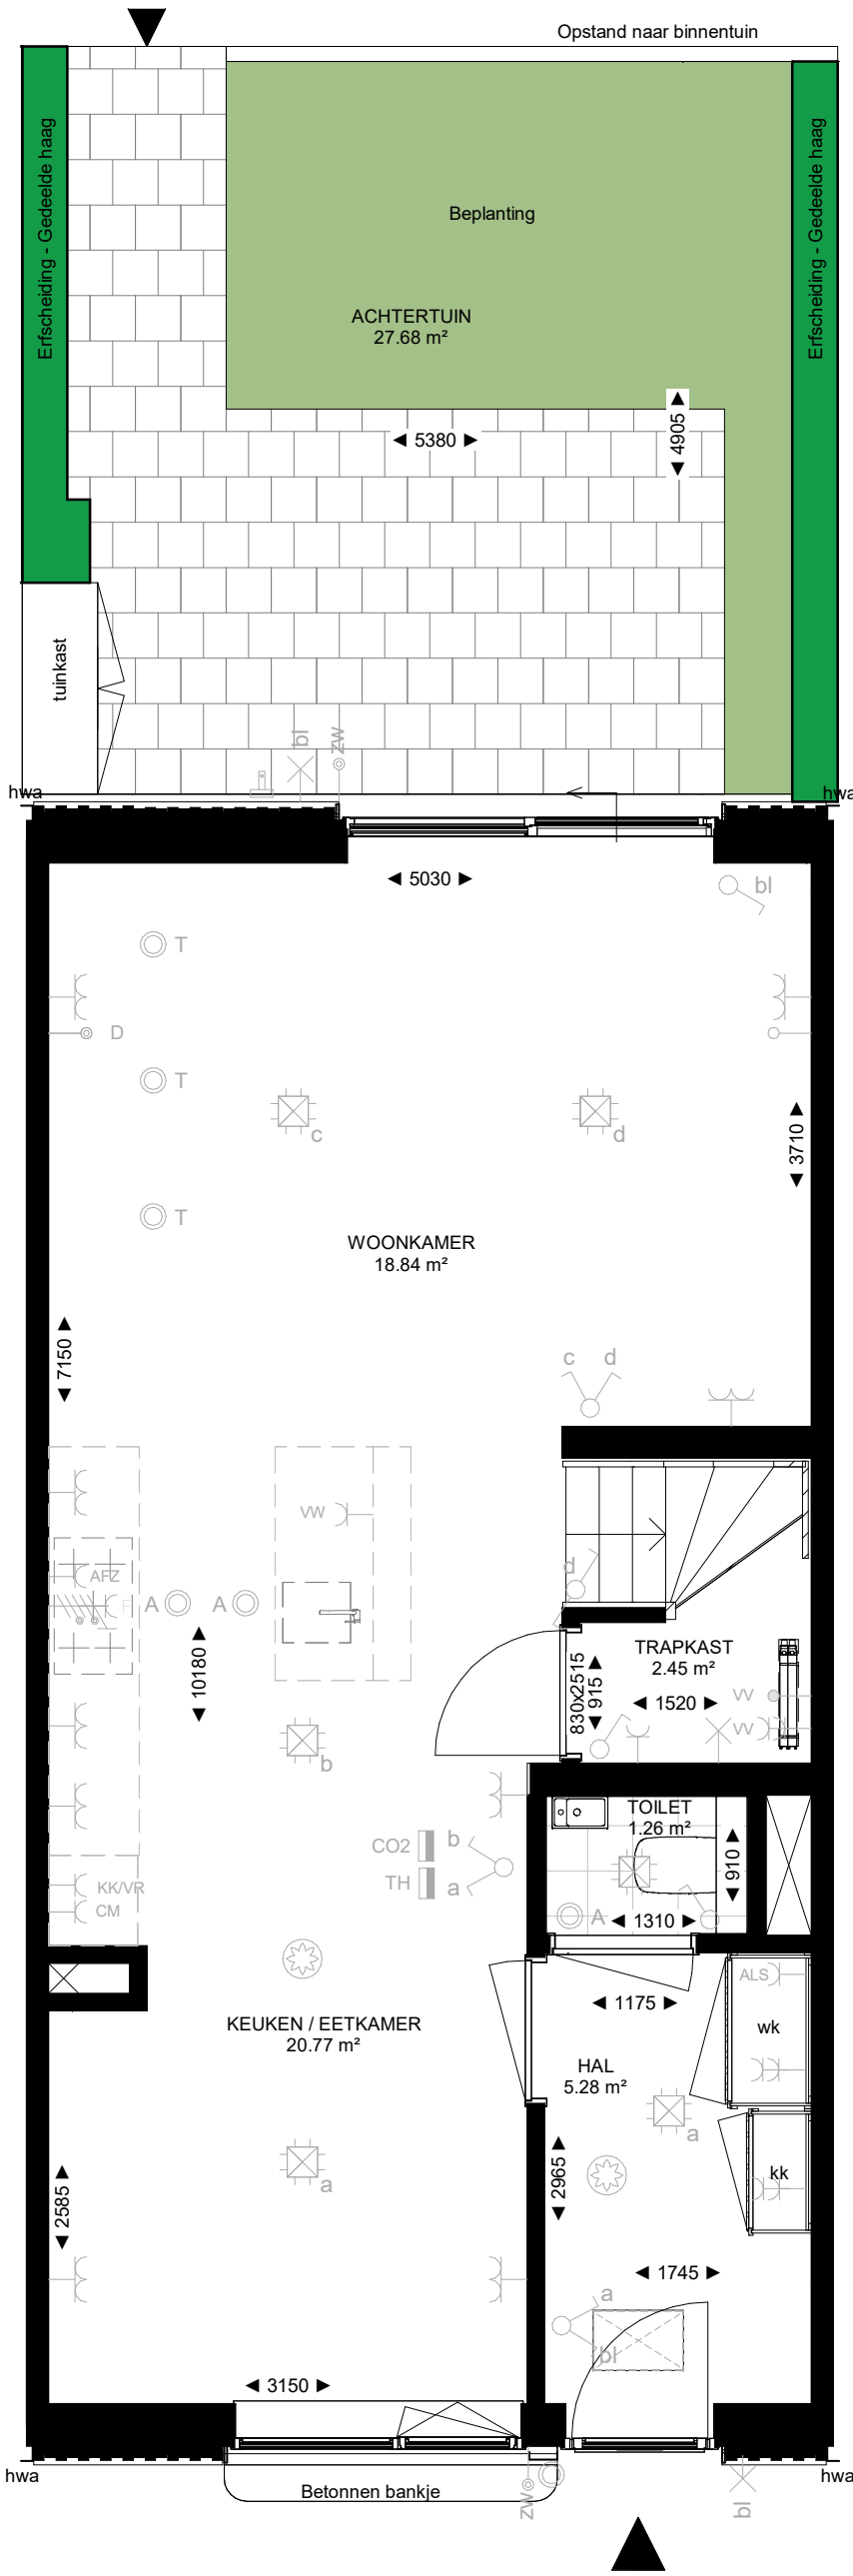


Begane grond

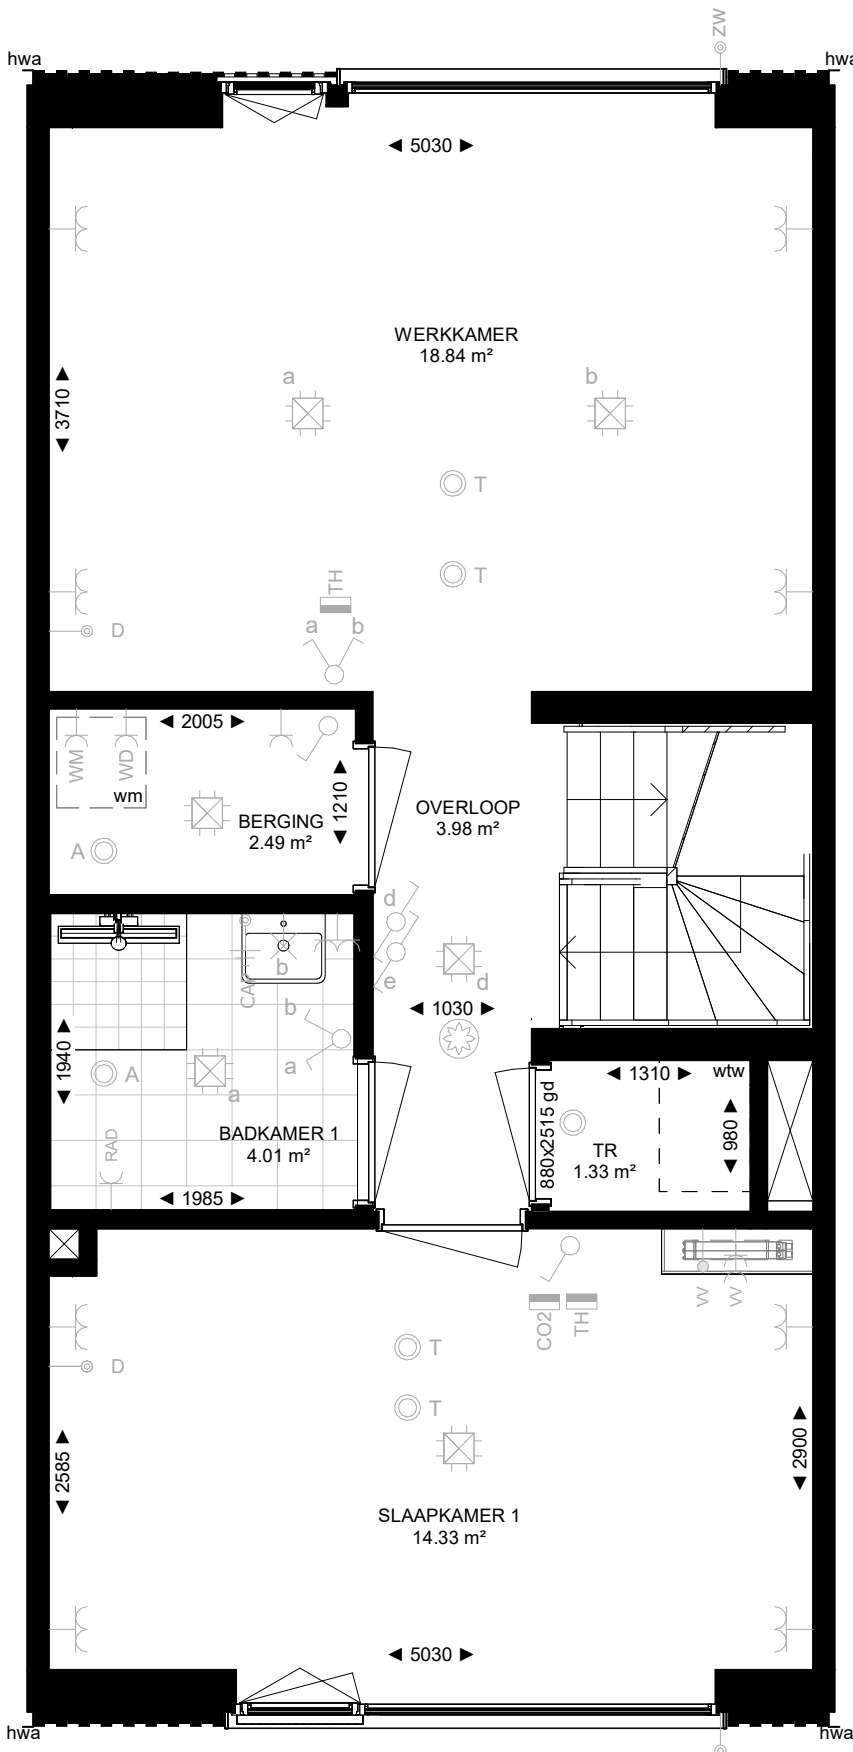



1e verdieping

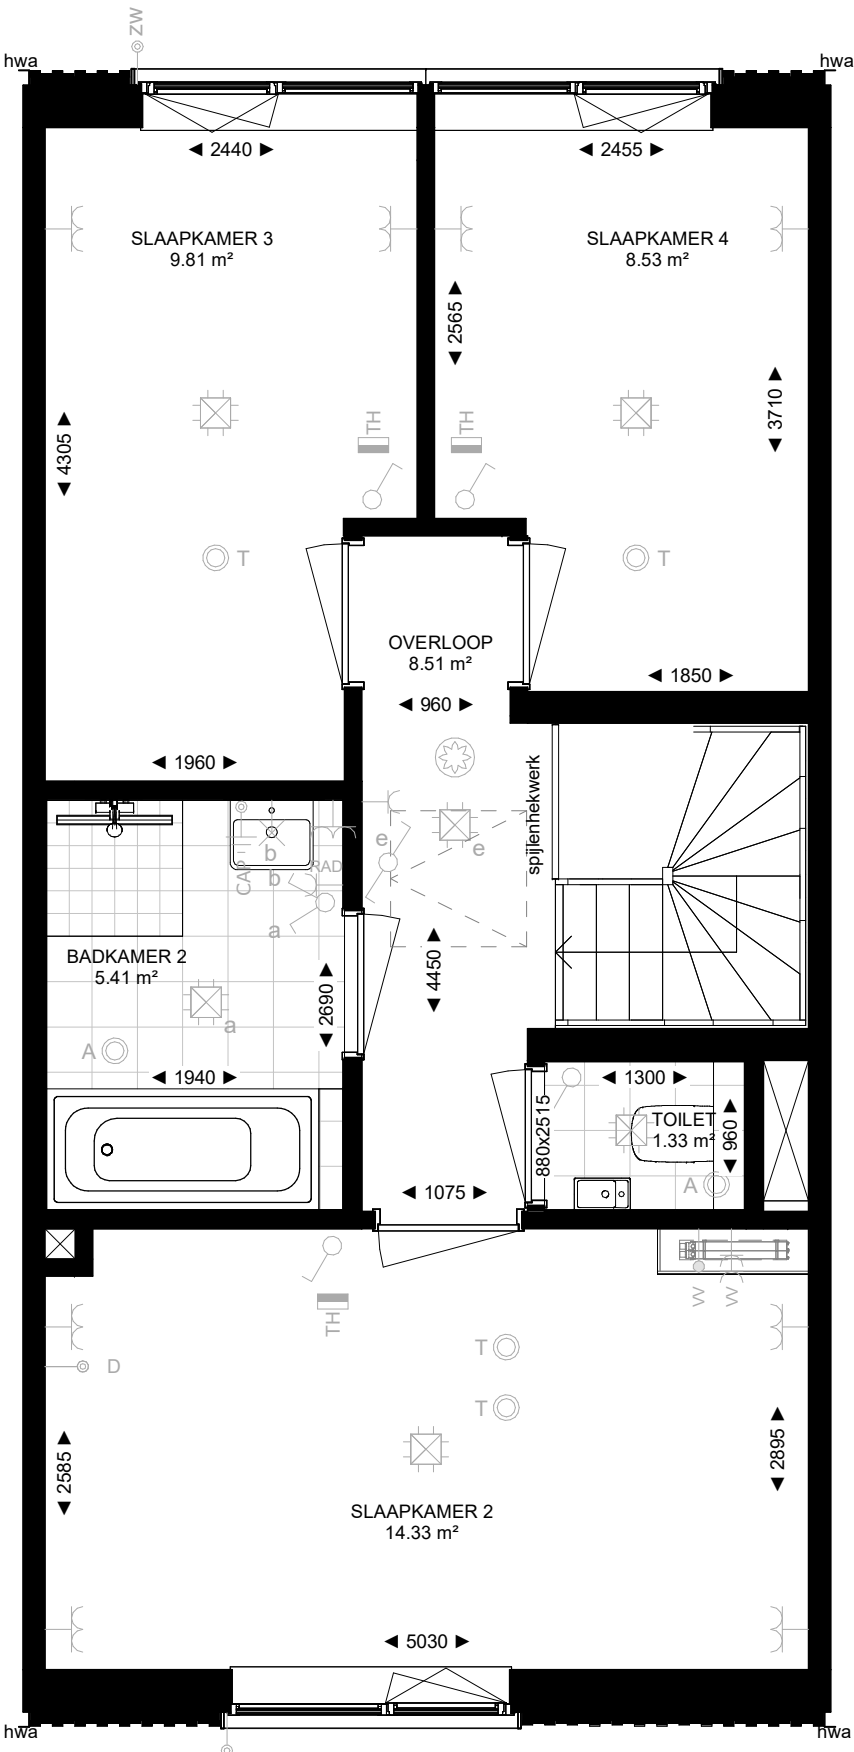

2e verdieping

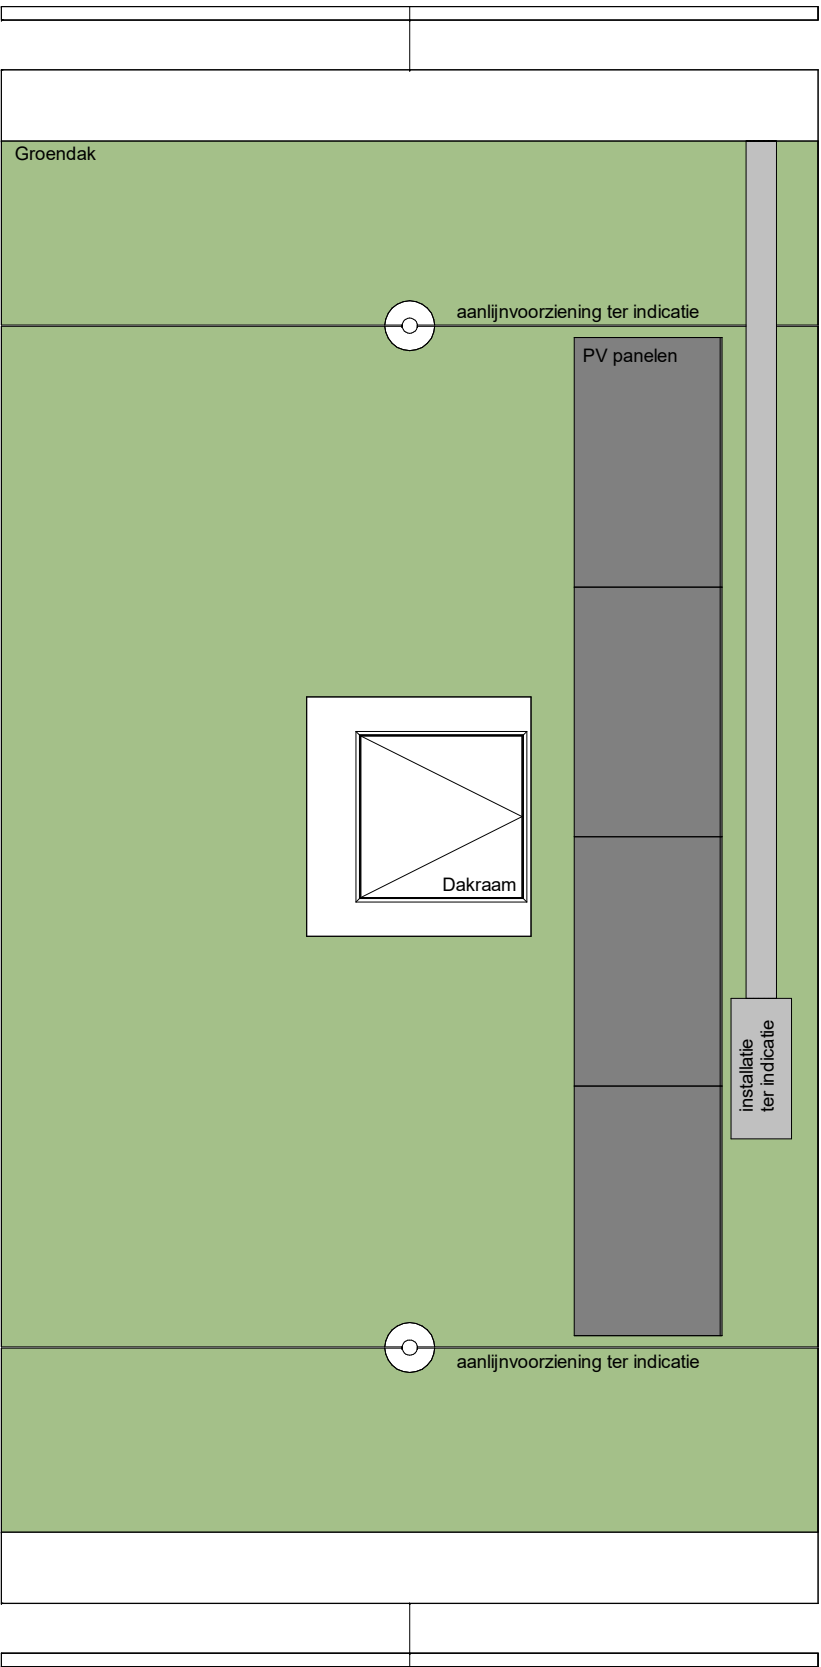

Dak aanzicht

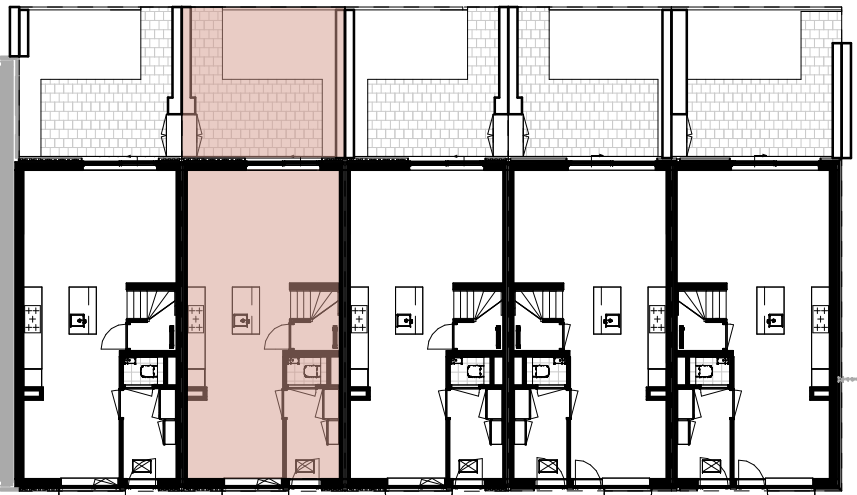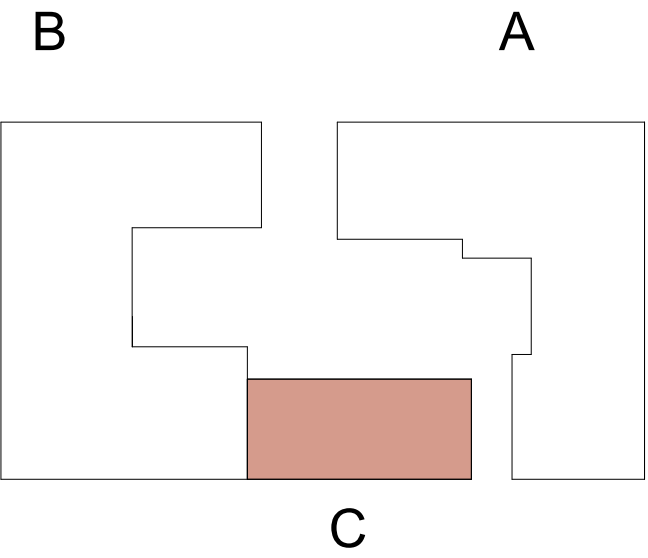

Renvooi:

	ENKELPOLIGE SCHAKELAAR HOOGTE 1000+VL		WANDLICHTPUNT
	WISSELSCHAKELAAR HOOGTE 1000+VL		ROOKMELDER
	SERIESSCHAKELAAR HOOGTE 1000+VL		RUIMTE THERMOSTAAT HOOGTE 1000+VL
	KRUISCHAKELAAR HOOGTE 1000+VL		CO2 mWwv HOOGTE 1000+VL
	ENKELVOLDIGE WANDCONTACTDOOS		TOEVOER MECHANISCHE VENTILATIE
	DUBBELVOLDIGE WANDCONTACTDOOS HORIZONTAAL		AFVOER MECHANISCHE VENTILATIE
	DUBBELVOLDIGE WANDCONTACTDOOS VERTICAAL		ELEKTRA PUNT RADIATOR
	ENKELVOLDIGE WANDCONTACTDOOS T.B.V. VAATWASSER HOOGTE 1000+VL		AARDINGSPIJNT
	ENKELVOLDIGE WANDCONTACTDOOS T.B.V. COBBIMAGNETRON HOOGTE 1000+VL		INTERCOM / VIDEOFOON
	ENKELVOLDIGE WANDCONTACTDOOS T.B.V. RECHTULIJNE AFZUGKAP 1000+VL		DEURBEL
	ENKELVOLDIGE WANDCONTACTDOOS T.B.V. WASSERHOOGTE 1000+VL		LOZE LEIDING T.B.V. ZONNENWARMING HOOGTE 1000+VL
	ENKELVOLDIGE WANDCONTACTDOOS T.B.V. AFLEVERSET		BUTENMIDDELAAR HOOGTE 1000+VL
	ENKELVOLDIGE WANDCONTACTDOOS SPATWATERDICHT T.B.V. BUITEN HOOGTE 1000+VL		WKK
	BEDRADE AANSLUITING DATA RAS-AANSLUITING HOOGTE 1000+VL		WARMTE EN KOUDE METERKAST
	BEDRADE AANSLUITING CAI HOOGTE 1000+VL		VLOERVERWARMING VERDELER (ONTWIKKELD B.V. 600)
	BEDRADE LEIDING T.B.V. ZONNENWARMING HOOGTE 1000+VL		WARMTE TERUGWIN UNIT
	NIET BEDRADE AANSLUITING LOOS HOOGTE 1000+VL		WASSERAFVOER UNIT
	PERLEX WANDCONTACTDOOS T.B.V. FORNUS 220V		VERLAAGD PLAFOND
	CENTRAALDOOS - LICHTPUNT		KILTSTREEP I.V.M. DAGLICHT
	PLAFONDLICHTPUNT		KRUPLUK

- ▶ Maten in millimeters
- ▶ De opgegeven maten zijn circa maten en kunnen afwijken in de praktijk
- ▶ De positie, aantal en afmetingen van aangegeven installatiepunten (o.a. toevoer en afvoer mechanische ventilatie) zijn indicatief en kunnen wijzigen
- ▶ Installaties worden in de verdere uitwerking geoptimaliseerd om zo de benodigde ruimte (van o.a. schachten) te minimaliseren
- ▶ Alle binnendeuren ca 930mm x 2515mm tenzij anders aangegeven