




Bouwnummer: C 175
GO:153.3 m²

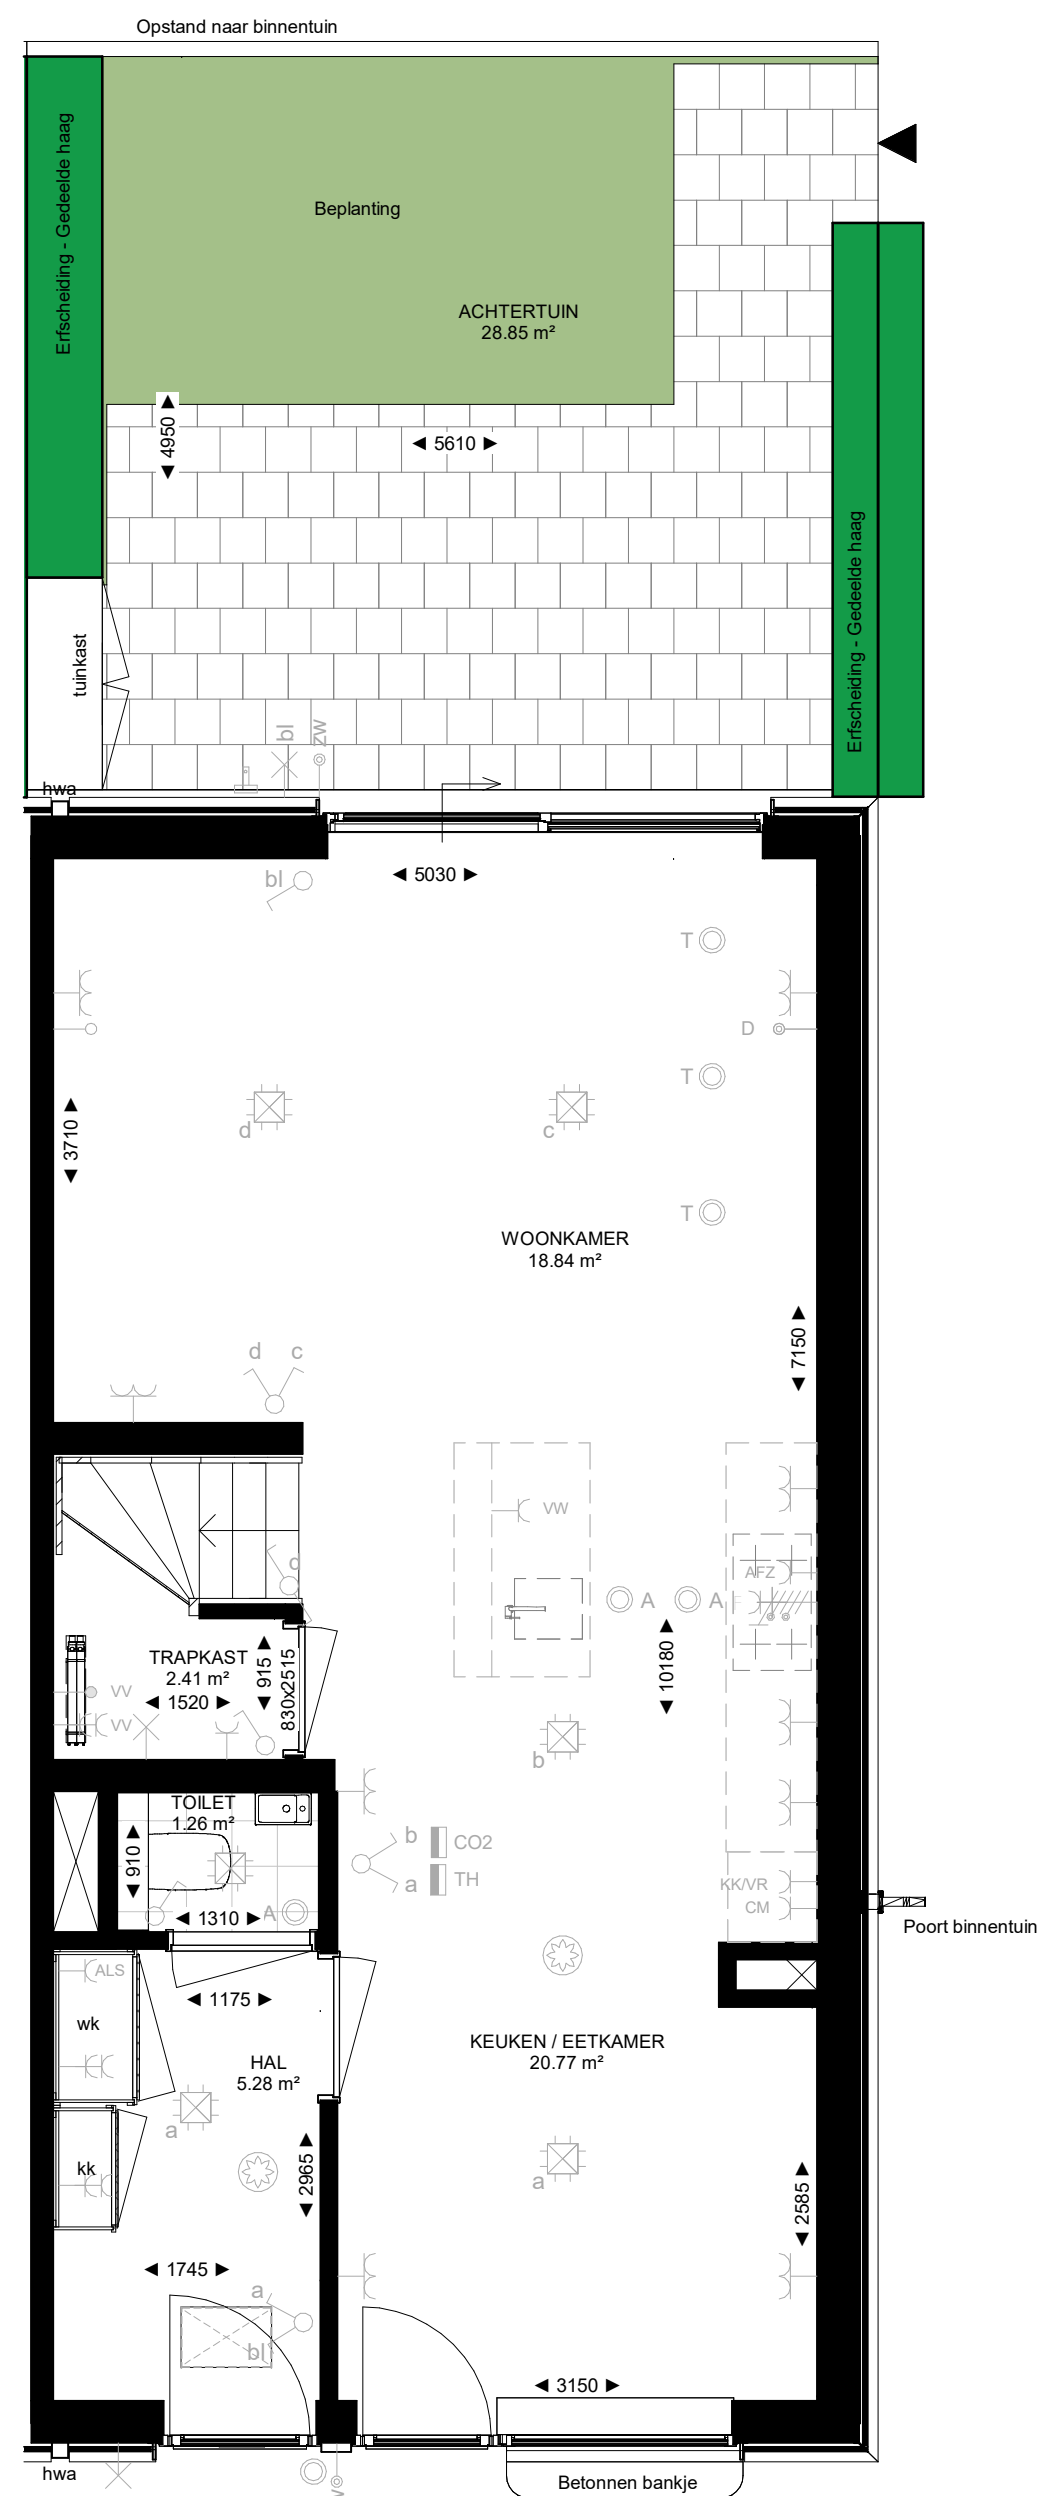


Begane grond

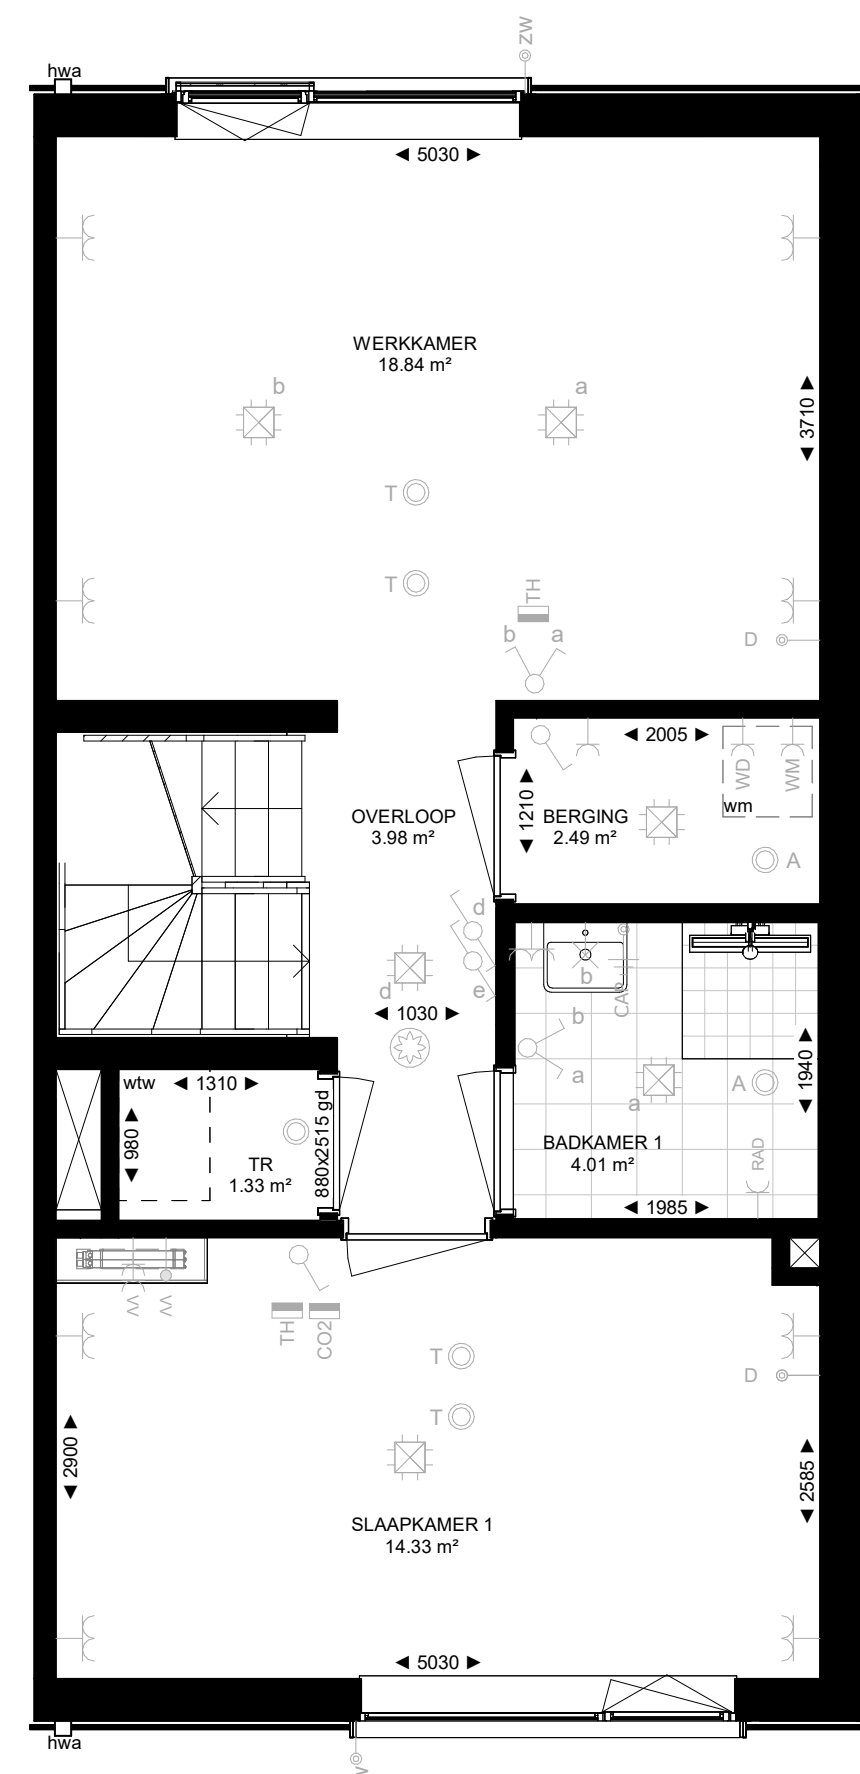



1e verdieping

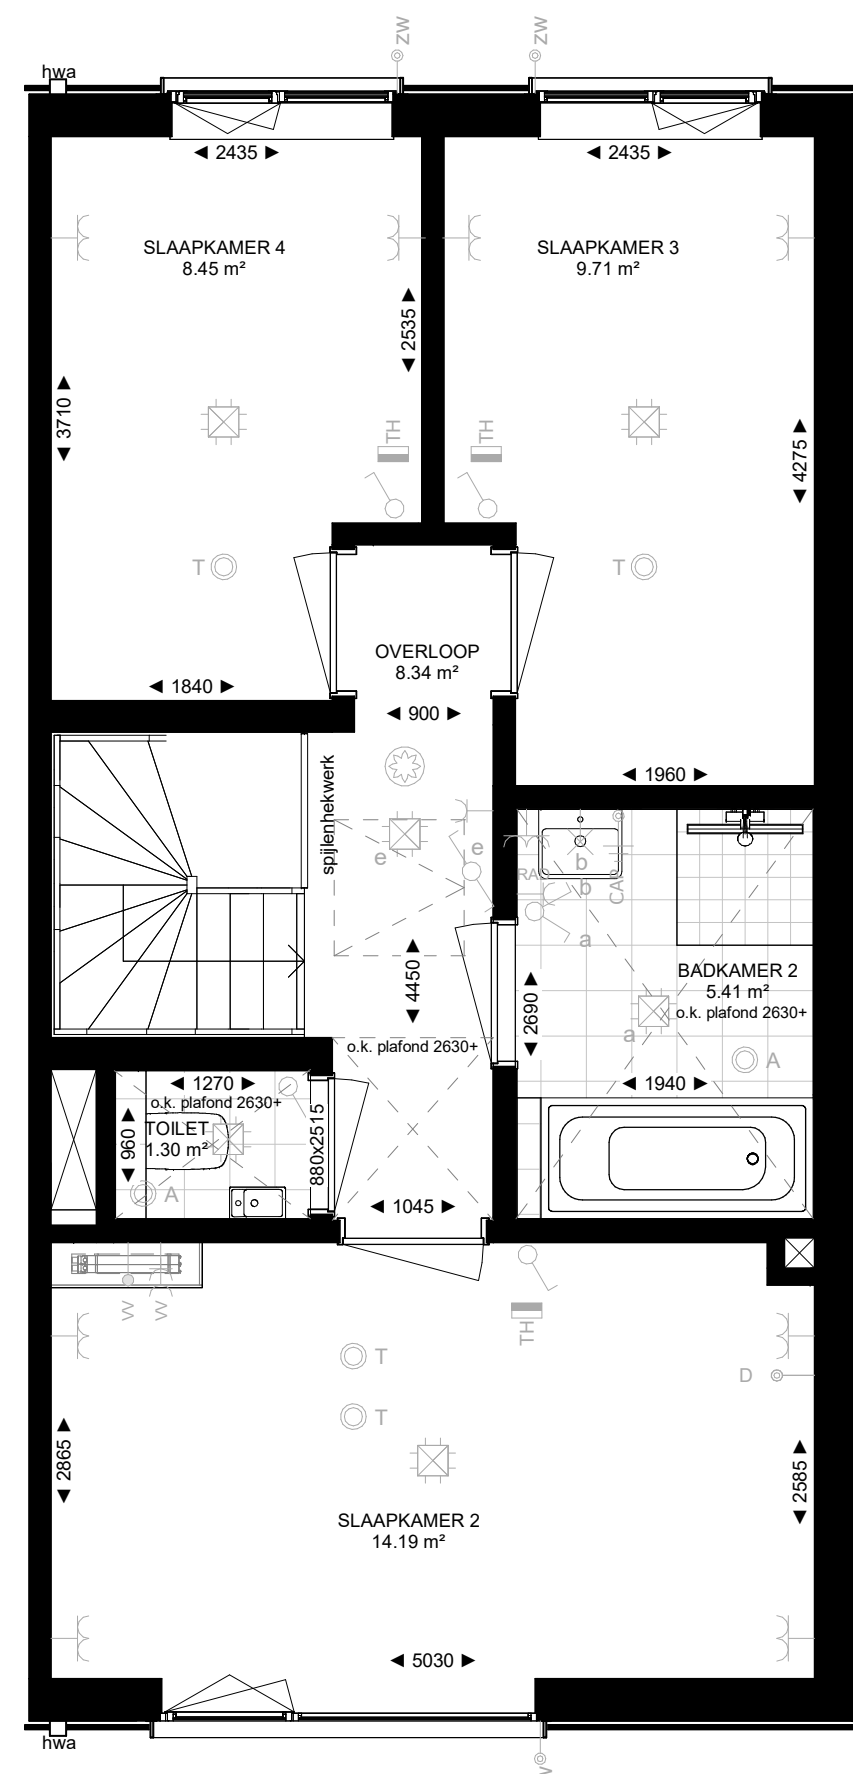

2e verdieping

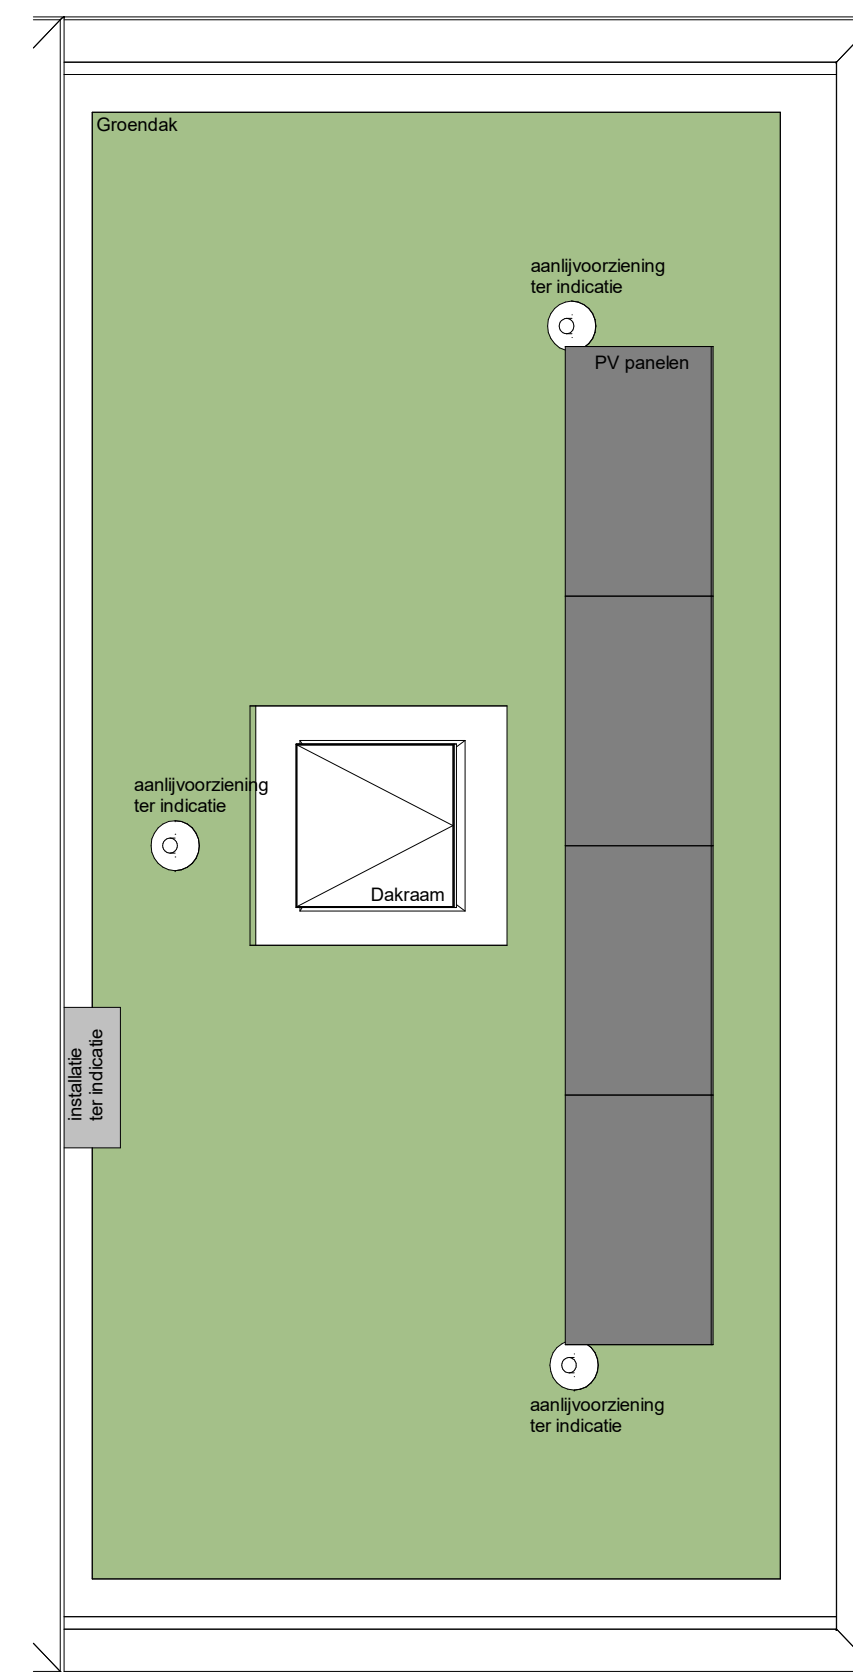


Dak aanzicht

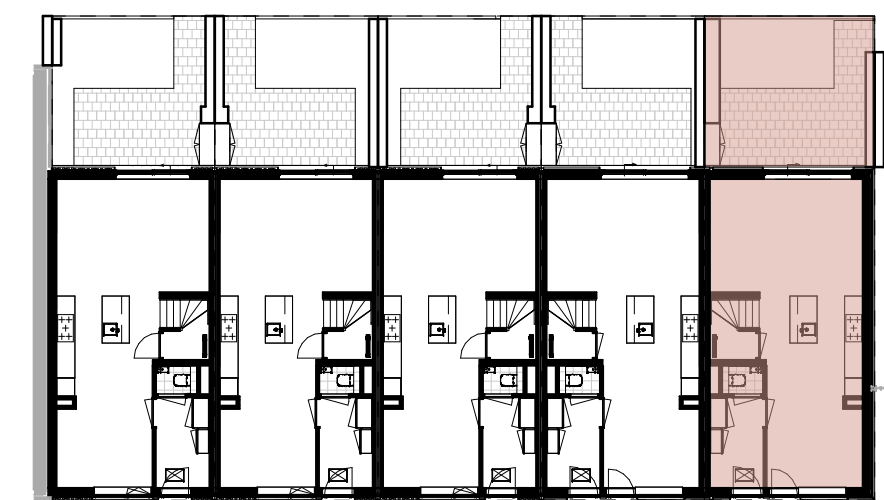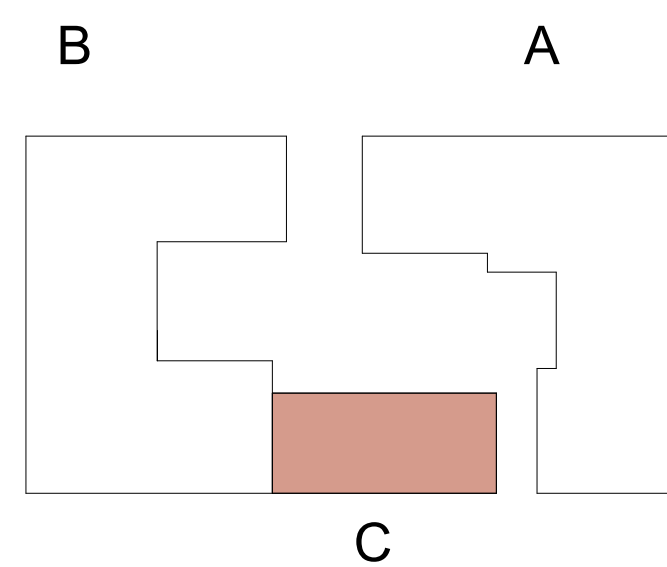

Renvooi:

	ENKELVOUDE SCHAKELAAR HOOGTE: 100x150.		WANDLICHTPUNT
	WISSELSCHAKELAAR HOOGTE: 100x150.		ROOKMELDER
	ERREESCHAKELAAR HOOGTE: 100x150.		RUMTE THERMOSTAAT HOOGTE: 100x150.
	KRUISSCHAKELAAR HOOGTE: 100x150.		CO ₂ MINDER HOOGTE: 100x150.
	ENKELVOUDE WINDCONTACDOOS		OP VOER MECHANISCHE VENTILATE
	DUBBELVOUDE WINDCONTACDOOS HORIZONTAAL		OP VOER MECHANISCHE VENTILATE
	DUBBELVOUDE WINDCONTACDOOS VERTICAAL		ELEKTRA PUNT RADIATOR
	ENKELVOUDE WINDCONTACDOOS T.B.V. VAATWASSER HOOGTE: 60x150.		INTERCOM
	ENKELVOUDE WINDCONTACDOOS T.B.V. KOELKAAST/VRIEZER HOOGTE: 100x150.		ARMERING / VIDEO CON
	ENKELVOUDE WINDCONTACDOOS T.B.V. COEBINAMETRON HOOGTE: 100x150.		DEURBEL
	ENKELVOUDE WINDCONTACDOOS T.B.V. REGULATEUR AFZUGKAAP 240x150.		ZING- LODE LEIDING T.W. ZOMMERING. HOOGTE: VARIEBEL
	ENKELVOUDE WINDCONTACDOOS T.B.V. WASMACHINE HOOGTE: 120x150.		BUITENRAAN HOOGTE: 200 x VL
	ENKELVOUDE WINDCONTACDOOS T.B.V. WASDROGER HOOGTE: 120x150.		
	ENKELVOUDE WINDCONTACDOOS T.B.V. VLDERVERWARMING: 100x150.		WKK
	ENKELVOUDE WINDCONTACDOOS T.B.V. AFVRESER		WARME EN KOUDE METEERSTAT
	ENKELVOUDE WINDCONTACDOOS T.B.V. BUITEN HOOGTE: 100x150.		VLOERVERWARMING VERDELER
	BEDEARDE ANSLUITING DATA RAS-ANSLUITING HOOGTE: 30x150.		REDACT
	BEDEARDE ANSLUITING CA HOOGTE: 100x150.		WAT
	BEDEARDE LEIDING T.W. ZOMMERING. HOOGTE: VARIEBEL		WARMTE TERUGWIN UNIT
	INET BEDEARDE ANSLUITING LOOS HOOGTE: 30x150.		WASMACHIE OPSTELPLAATS
	PENKEL WINDCONTACDOOS T.B.V. FORNUS 320x20		VERLAAGD P.V.M.
	CENTRAALDOOS - LICHTPUNT		KRIJSTREEP - V.M. DAGLICHT
	PLAFONDLICHTPUNT		KRUPJUK

- ▶ Maten in millimeters
- ▶ De opgegeven maten zijn circa maten en kunnen afwijken in de praktijk
- ▶ De positie, aantal en afmetingen van aangegeven installatiepunten (o.a. toevoer en afvoer mechanische ventilatie) zijn indicatief en kunnen wijzigen
- ▶ Installaties worden in de verdere uitwerking geoptimaliseerd om zo de benodigde ruimte (van o.a. schachten) te minimaliseren
- ▶ Alle binnendeuren ca 930mm x 215mm tenzij anders aangegeven

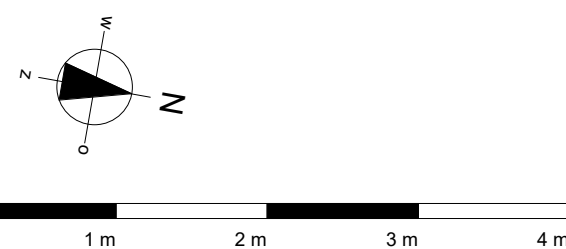

PROJECT : 944 Merwedekanaal-B9
OMSCHRIJVING : Plattegronden
25734 KT C175

GETEKEND	DATUM	GEWIJZIGD	DATUM	AFMETING	SCHAAL
VIB	04-11-2025			A1	1:50

**Ludens
Joy**
VINKBOUW 