



Bouwnummer: B112
GO:55.7 m²

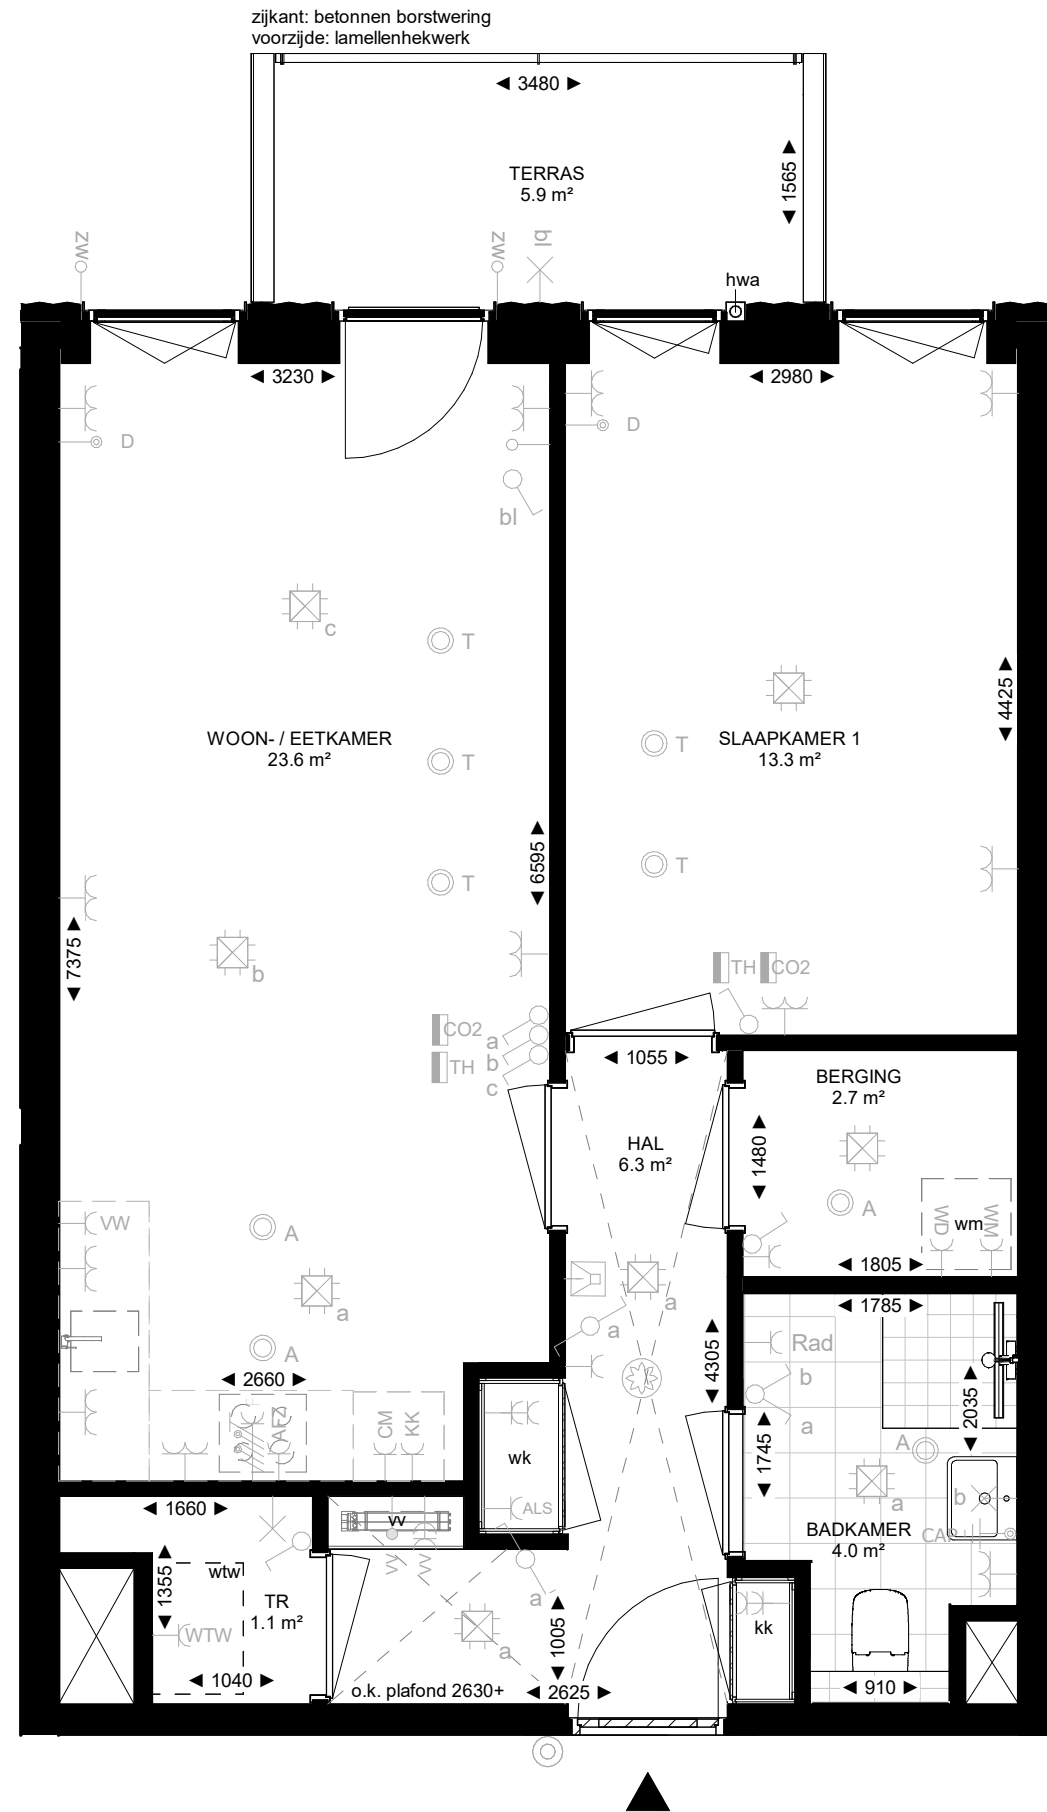



Renvooi:

	ENKELPILIGE SCHAPELAAR HOOGTE :1050+VL		WANDLICHTPUNT
	WISSELSCHAPELAAR HOOGTE :1050+VL		ROOKMELDER
	SERIESCHAPELAAR HOOGTE : 1050+VL		RUIMTE THERMOSTAAT HOOGTE 1500+VL
	KRUISCHAPELAAR HOOGTE : 1050+VL		CO2 melder HOOGTE 1500+VL
	ENKELVOUDIGE WANDCONTACTDOOS		TOEVOER MECHANISCHE VENTILATIE
	DUBBELVOUDIGE WANDCONTACTDOOS HORIZONTALAAL		AFVOER MECHANISCHE VENTILATIE
	DUBBELVOUDIGE WANDCONTACTDOOS VERTICAAL		ELEKTRA PUNT RADIATOR
	ENKELVOUDIGE WANDCONTACTDOOS T.B.V. VAATWASSER HOOGTE : 650+VL		AARDINGSPUNT
	ENKELVOUDIGE WANDCONTACTDOOS T.B.V. KOELKAST/VRIEZER HOOGTE : 500+VL		INTERCOM / VIDEOFOON
	ENKELVOUDIGE WANDCONTACTDOOS T.B.V. COMBIMAGNETRON HOOGTE :1950+VL		DEURBEL
	ENKELVOUDIGE WANDCONTACTDOOS T.B.V. RECIRCULATIE AFZUIGKAP :2450+VL		LOZE LEIDING TBV ZWARMERING. HOOGTE: VARIABEL
	ENKELVOUDIGE WANDCONTACTDOOS T.B.V. WASMACHINE HOOGTE : 1200+VL	wk/kk	WARMTE EN KOUDE METERKAST
	ENKELVOUDIGE WANDCONTACTDOOS T.B.V. WASDROGER HOOGTE : 1200+VL		VLOERVERWARMING VERDELER
	ENKELVOUDIGE WANDCONTACTDOOS T.B.V. AFLEVERSET		VLOERVERWARMING VERDELER (ONTIMMERD b.k. 600+)
	ENKELVOUDIGE WANDCONTACTDOOS SPATWATERDICHT T.B.V. BUITEN HOOGTE : 500+VL	wtw	WARMTE TERUGWIN UNIT
	BEDRADE AANSLUITING DATA R445-AANSLUITING HOOGTE : 300+VL	WM	WASMACHINE OPSTELPLAATS
	BEDRADE AANSLUITING CAI HOOGTE : 300+VL		VERLAAGD PLAFOND
	NIET BEDRADE AANSLUITING LOOS HOOGTE : 300+VL		KRUIJSTREEP I.V.M. DAGLICHT
	PERILEX WANDCONTACTDOOS T.B.V. FORNUIS 2X250V		KRUIJLUIK
	CENTRAALDOOS + LICHTPUNT		
	PLAFONDLICHTPUNT		

- ▶ Maten in millimeters
- ▶ De opgegeven maten zijn circa maten en kunnen afwijken in de praktijk
- ▶ De positie, aantal en afmetingen van aangegeven installatiepunten (o.a. toevoer en afvoer mechanische ventilatie) zijn indicatief en kunnen wijzigen
- ▶ Installaties worden in de verdere uitwerking geoptimaliseerd om zo de benodigde ruimte (van o.a. schachten) te minimaliseren
- ▶ Alle binnendeuren ca 930mm x 2155mm tenzij anders aangegeven

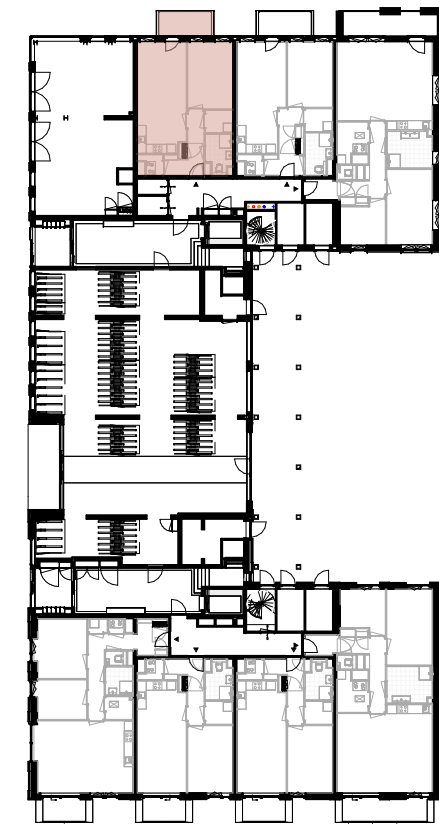

Begane grond

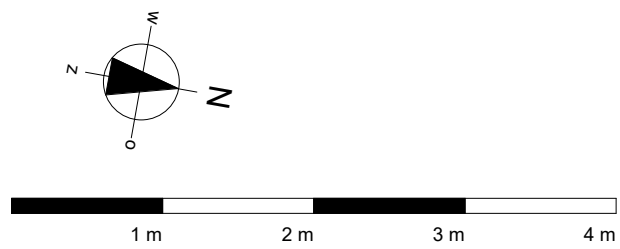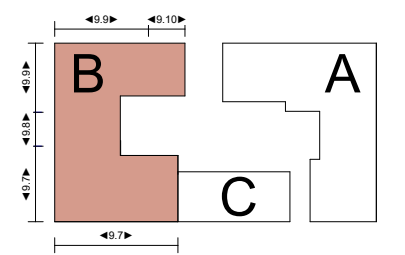

PROJECT : 944 Merwedekanaal-B9
OMSCHRIJVING : Bouwnummer B112 Type S2_1
25734 KT_B112

GETEKEND	DATUM	GEWIJZIGD	DATUM	AFMETING	SCHAAL
VIB	15-10-2025	VIB	04-12-2025	A2	1:50

**Ludens
Joy**
VINK BOUW 